

№-12/12.07.2018г

- ВЪЗЛОЖИТЕЛ: **ОБЩИНА АПРИЛЦИ**

- ОБЕКТ: "Обновяване на площи за широко обществено ползване, предназначени за трайно задоволяване на обществените потребности от общинско значение – площад - ПИ 52218.530.411 и парк ПИ 52218.530.444 в гр. Априлци, Община Априлци"

- ПОДОБЕКТ: **Парк - ПИ 52218.530.444**

- ЧАСТ: **ПАРКОУСТРОЙСТВО И БЛАГОУСТРОЙСТВО**
- ФАЗА: **РАБОТЕН ПРОЕКТ**

ОБЩИНА АПРИЛЦИ
 ОДОБРЯВАМ
 С НАНЕСЕНИТЕ ПОПРАВКИ

вгл. по-късно и в-ние №
 ОБСУД от 12.07.2018г.
 /комис. доклад за оценка за съвместимост/
 Гл. архитект:
 гр. Априлци 12.07.2018г.




- ПРОЕКТАНТ:

- **Л. арх. Велина Симеонова**

СЪГЛАСУВАЛИ:

Арх. Сияна Янчева	Част Архитектура	
Инж. Румен Съртонеv	Част Геодезия	
Инж. Цветан Христов	Част Електро	
Инж. Пламен Буланов	Част Пътна	
ОБЩИНА АПРИЛЦИ	Възложител	

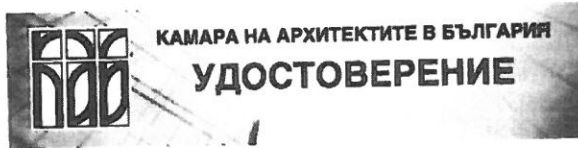

КАМАРА НА АРХИТЕКТИТЕ В БЪЛГАРИЯ
УДОСТОВЕРЕНИЕ

ландшафтен архитект
Велина Симеонова Симеонова
ПЪЛНА ПРОЕКТАНТСКА ПРАВОСПОСОБНОСТ



Дата на изд.
01/01/2018
Валидност
31/12/2018

Reg. No.
04144
www.kabv.bg

Председ. на Ком. по Рег.
[Signature]
Председател на УС



CHAMBER OF ARCHITECTS IN BULGARIA
CERTIFICATE

landscape architect
Velina Simeonova Simeonova
FULL RANGE OF SERVICES

Date of issue
01/01/2018
Valid till
31/12/2018

Reg No.
04144
www.kabv.bg



ЗАСТРАХОВАТЕЛНА ПОЛИЦА
 № 04100100003302

ПРОФЕСИОНАЛНА ОТГОВОРНОСТ
В ПРОЕКТИРАНЕТО И СТРОИТЕЛСТВОТО
ЗАСТРАХОВАТЕЛ:

„ЗАСТРАХОВАТЕЛНО ДРУЖЕСТВО ЕВРОИНС“ АД, ЕИК: 121265113, седалище и адрес на управление: Република България, гр.София, бул. „Христофор Колумб“ № 43, Разрешение за извършване на застрахователна дейност №8/ 15.06.1998 г., тел.: 070017241, email: office@euroins.bg, Агенция: Стара Загора 4, адрес Стара Загора, бул. Цар Симеон Велики No 105., тел.:042 605 668, посредник: Бемис ЕООД, лег.документ №0015074, адрес Стара Загора, ул. Осми Артелерийски полк

ЗАСТРАХОВАЩ:

ВЕЛИНА СИМЕОНОВА СИМЕОНОВА, ЕГН/ЕИК: 7612137632, адрес:Стара Загора, ул. Димитър Наумов No 77, тел: 0887299681

ЗАСТРАХОВАН:

ВЕЛИНА СИМЕОНОВА СИМЕОНОВА, ЕГН/ЕИК: 7612137632, адрес:Стара Загора, ул. Димитър Наумов No 77, тел: 0887299681

В качеството му на (отбелязва се с „X“):

X проектант: за изработване на инвестиционен проект

консултант: за упражняване на строителен надзор

за извършване на оценка за съответствието на инвестиционния проект със съществените изисквания към строежите

строител: за цялостно изпълнение на строителството

за цялостно изпълнение на отделни видове строителни и монтажни работи

лице, упражняващо строителен надзор на строеж от пета категория

лице, упражняващо технически контрол по част „Конструктивна“ на инвестиционния проект, за който не е извършена оценка за съответствие от консултант

I. ПРЕДМЕТ НА ДОГОВОРА:

1. Настоящият договор се сключва по предложение на застрахователя съгласно чл. 171 от Закона за устройство на територията и Наредбата за условията и реда за задължително застраховане в проектирането и строителството, като срещу платена застрахователна премия застрахователят покрива в границите на договорената застрахователна сума (лимит на отговорност) професионалната отговорност на застрахования за имуществени и неимуществени вреди, причинени на други участници в строителството и/ или на трети лица вследствие на неправомерни действия или бездействия при или по повод изпълнение на задълженията му във връзка със строежи (отбелязва се с „X“):

X първа втора трета четвърта пета категория

II. ПОКРИТ РИСК:

2. Професионалната отговорност на застрахования:

по писмени претенции на увредените лица за имуществени и неимуществени вреди, предявени в срока на действие на застрахователния договор, включително за съдебните разноски;

за имуществени и неимуществени вреди вследствие на смърт или телесна повреда на други участници в строителството и/или на трети лица, както и за материални вреди върху имуществото на други участници в строителството или на трети лица.

III. ЗАСТРАХОВАТЕЛНА СУМА (ЛИМИТ НА ОТГОВОРНОСТ):

В агрегат	За едно събитие
300 000 BGN	150 000 BGN

IV. СРОК НА ДОГОВОРА, ПЕРИОД НА ЗАСТРАХОВАТЕЛНОТО ПОКРИТИЕ И ЗАСТРАХОВАТЕЛЕН ПЕРИОД:

3. Настоящият договор се сключва за 12 месеца, считано от 00.00ч. на 15.04.2018г. до 24.00 ч. на 14.04.2019г.

4. Ретроактивна дата: от 14.04.2013г.

V. ЗАСТРАХОВАТЕЛНА ПРЕМИЯ:

Вноска	Дата на падеж	Премия	Данък: 2 %	Дължимата сума
1	11.04.2018г.	300.00 BGN	6.00 BGN	306.00 BGN
2	___20 г.	BGN	BGN	BGN
3	___20 г.	BGN	BGN	BGN
4	___20 г.	BGN	BGN	BGN
Общо:		300.00 BGN	6.00 BGN	306.00 BGN

5. Ред за плащане на застрахователната премия и последици при неплащането ѝ:

Вноските от застрахователната премия се плащат в уговорения срок в брой или по банков път. При неплащане на дължимата премия или на първата вноска от нея при разсрочено плащане застрахователното покритие не започва и застрахователят не носи риска по договора. При неплащане на разсрочена вноска от премията в уговорения срок договорът се прекратява автоматично считано от 24:00 часа на 15-я ден от датата на падежа на разсрочената вноска.

VI. ДРУГИ УГОВОРКИ:

6. Самоучастие: 10 % от размера на застрахователното обезщетение или 1 000 (хиляда) BGN, което от двете е по-голямо.

VII. ДЕКЛАРАЦИИ:

Долуподписаният, в качеството си на застраховач / представител на застрахователя, декларирам, че получих информация по чл. 326 от Кодекса за застраховането и по чл. 19 от Закона за защита на личните данни и съм съгласен да предоставя личните си данни във връзка със сключването и изпълнението на задълженията по настоящия застрахователен договор, както и същите да се използват и обработват съгласно действащото законодателство, включително за директен маркетинг.

Неразделна част от настоящия договор е предложението-въпросник.

Място и дата на сключване на договора: гр. СТАРА ЗАГОРА, 11.04.2018г.


За ЗАСТРАХОВАЩА:

За ЗАСТРАХОВАТЕЛЯ:



Обяснителна записка

Обект: Обновяване на площи за широко обществено ползване, предназначени за трайно задоволяване на обществените потребности от общинско значение – площад - ПИ 52218.530.411 и парк ПИ 52218.530.444 в гр. Априлци, Община Априлци
Подобект: Парк - ПИ 52218.530.444
Част : Паркоустройство и благоустройство

Настоящият проект разглежда обновяване на площи за широко обществено ползване, предназначени за трайно задоволяване на обществените потребности от общинско значение - парк - ПИ 52218.530.444 в гр. Априлци, Община Априлци .Разглежданата площ е 5500 м2.В парка има съществуваща растителност, която е в добро състояние и се запазва.От северната страна на парка се оформят алеи, които достигат до новопроектирана детска площадка и площадка, на която ще се монтира сцена за мероприятия.По протежение на алеите се разполагат широколистни дървета за осигуряване на сянка.Предвижда се нова паркова мебел – пейки, беседки, перголи и кошчета за отпадъци. В парка се разполага детска площадка за деца от 3-12 години. В детската площадка се разполагат комбинирано детско съоръжение, 1 бр. двойни люлки и занимателен панел.Огражда се с дървена ограда с височина мин 1,00м с 2 входа. На площадката се монтира ударопоглъщаща каучукова настилка.Около площадките се предвижда изграждане на жив плет, който да ги ограничава. В парка се предвиждат иглолистни и широколистни дървета и храстови групи от цъфтящи и вечнозелени видове. Изполваната растителност на обекта е съобразена с климатичните условия и е богата по-видов състав, окраска на листата, цъфтеж, листопадни и вечнозелени видове.

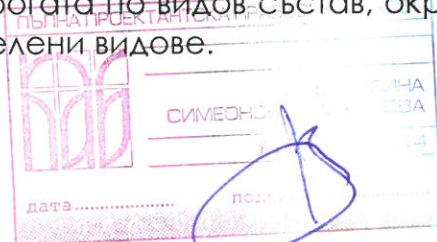

Изготвил :
/ландш.арх.Велина Симеонова/

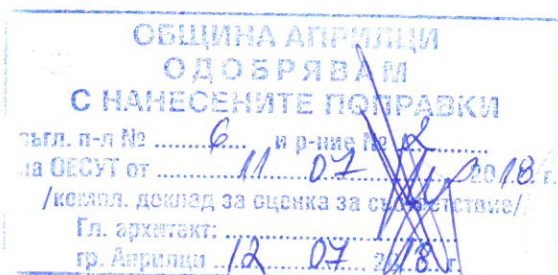

КОЛИЧЕСТВЕНА СМЕТКА ОБОБЩЕНА

ОБЕКТ: Обновяване на площи за широко обществено ползване, предназначени за трайно задоволяване на обществените потребности от общинско значение – площад - ПИ 52218.530.411 и парк ПИ 52218.530.444 в гр. Априлци,

Подобект: Парк - ПИ 52218.530.444

Част: Ландшафтна архитектура и озеленяване

№	Видове работи	Мярка	Количество
Съоръжения детска площадка			
1	Доставка и монтаж на комбинирано детско съоръжение деца 3-12 години	бр.	1,00
2	Доставка и монтаж на люлка двойна	бр.	1,00
3	Доставка и монтаж на занимателен панел	бр.	1,00
4	Доставка и монтаж на информационна табела, включително металната конструкция към нея	бр.	2,00
5	Демонтаж и складиране на съществуващи детски съоръжения за игра	сума	1,00
Ландшафтна архитектура и озеленяване			
Доставка и засаждане на декоративна растителност			
Иглолистни дървета Н=150 – 200 см			
6	Picea pungens	бр.	9,00
Иглолистни храсти			
7	Juniperus horizontalis	бр.	120,00
8	Juniperus phitzeriana "Gold star"	бр.	120,00
Широколистни дървета обик.на стъблото 8/10			
9	Acer platanoides "Crimson king"	бр.	5,00
10	Crataegus laevigata "Paul's Scarlet"	бр.	2,00
11	Malus "Royal beauty"	бр.	2,00
12	Liriodendron tulipifera	бр.	8,00
13	Platanus acerifolia	бр.	14,00
14	Prunus serrulata "Kanzan"	бр.	1,00
Широколистни храсти			
15	Berberis thunbergii "Atropurpurea"	бр.	170,00
16	Deutzia gracilis	бр.	170,00
17	Hypericum calycinum	бр.	135,00
18	Lavandula angustifolia	бр.	145,00
19	Ligustrum ovalifolium	бр.	140,00
20	Potentilla fruticosa	бр.	100,00
21	Spiraea japonica "Crispa"	бр.	100,00
22	Weigela florida	бр.	190,00
Увивни храсти			
23	Campsis radicans	бр.	9,00
24	Сезонни цветя	бр.	360,00

25	Доставка и полагане на хумус за зелени площи с минимална дебелина 15см	м3	188,80
26	Подготовка на терена и затревяване	м2	177,00

ПЪЛНА ПРОЕКТАНТСКА ПРАВОСМОУЩНОСТ

СИМЕОН

дата полдн



ОБЩИНА АПРИЛЦИ
ОДОБРЯВА
С НАНЕСЕНИТЕ ПОСЛЕДСТВИИ

№ от до 18

Гл. архитект: 12 07

гр. Априлци






д. Нарцис

516

Острешка река

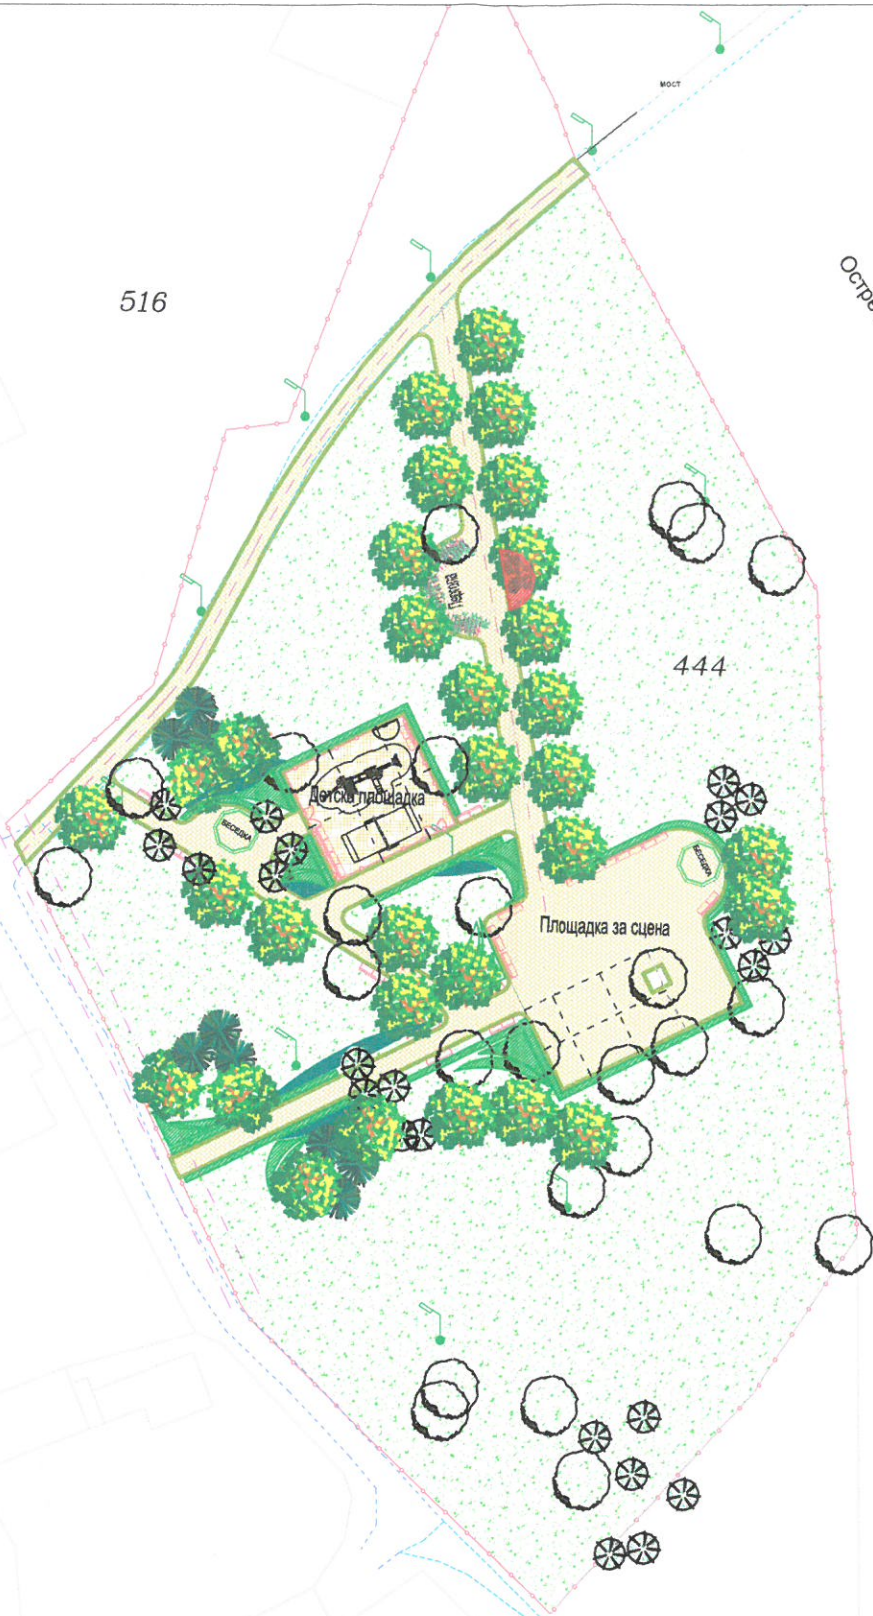

ОБЩИНА АПРИЛЦИ
 ОДОБРЯВАМ
 С НАНЕСЕНИТЕ ПОДРАВКИ
 СЕГР. №-л № 6
 на ОБДУТ от 11.01
 /обща площ от 30 метра от сг.....
 Гл. архитект
 гр. Априлци 12.01.2018

ОБЩИНА АПРИЛЦИ
 ГЛАВЕН АРХИТЕКТ

Легенда


	Съществуващи дървета
	Иглолистни дървета
	Широколистни дървета
	Иглолистни храсти
	Широколистни храсти
	Увинни храсти
	Градинска мебел - пергола
	Пореден номер Количество

ПЪЛНА ПРОЕКТАНТСКА ГРАВОСИМВОЛНОСТ







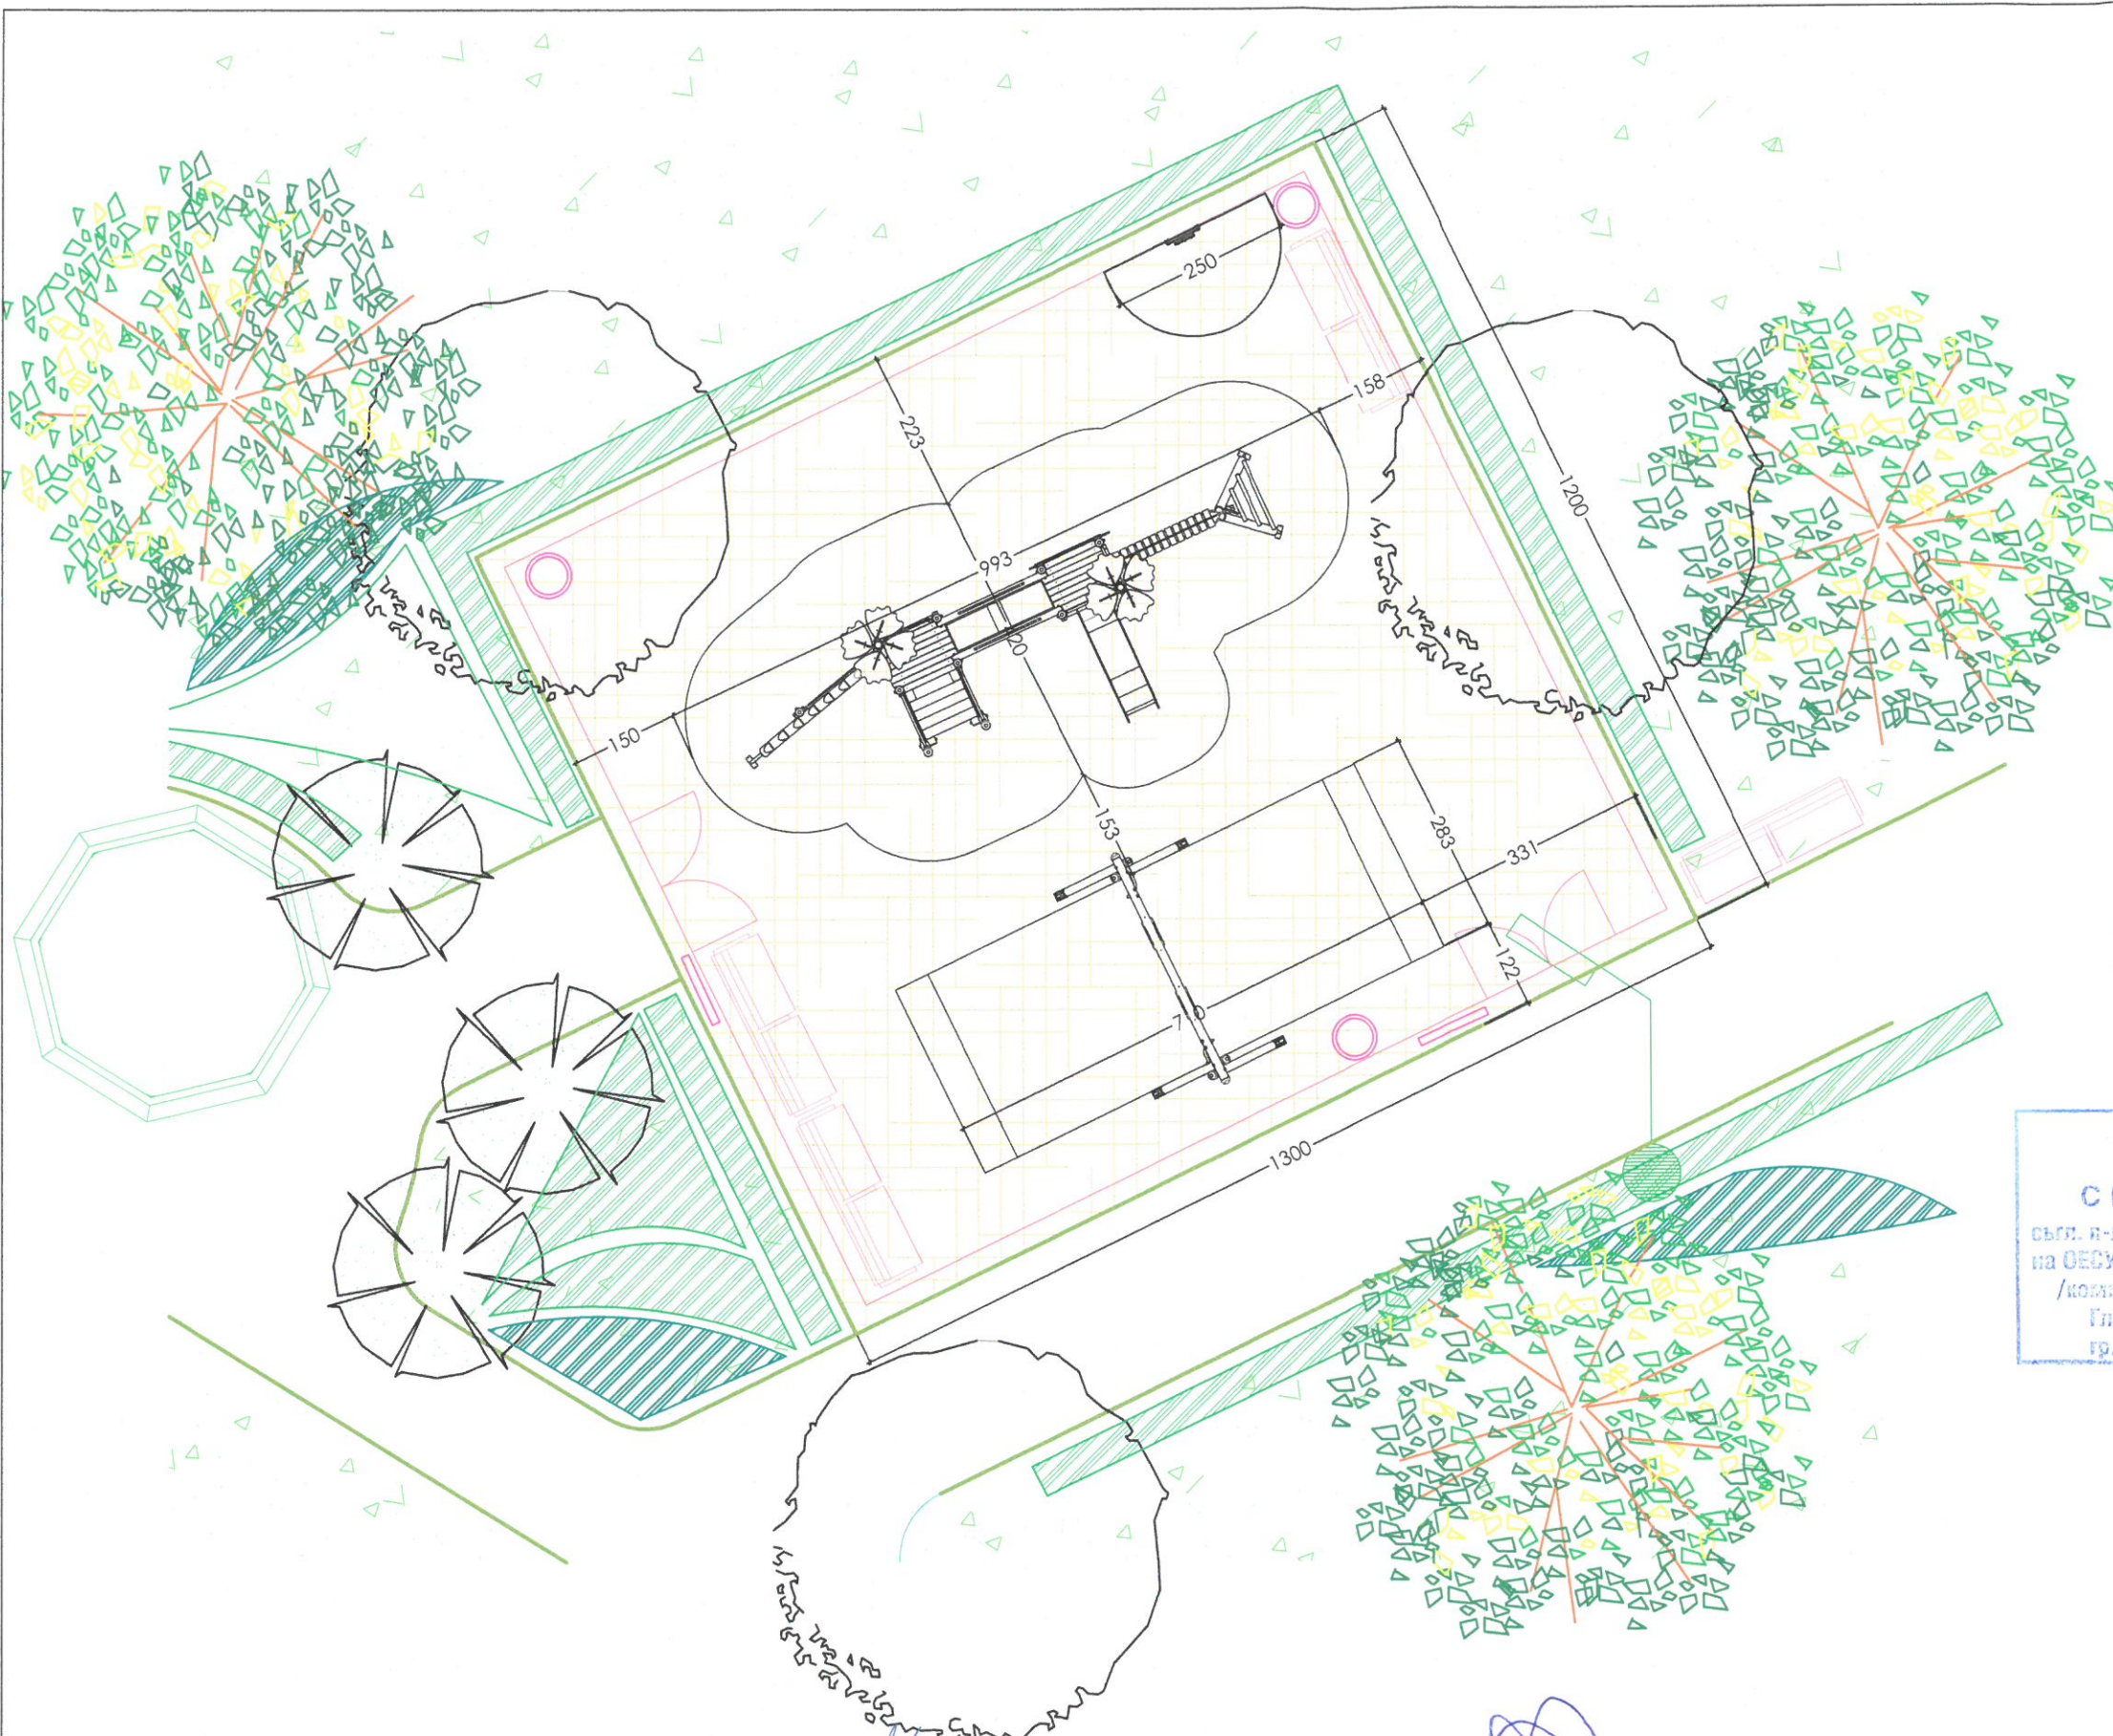

Арх. ЕЛИНА СТЕФАНОВА СТЕФАНОВА
 Пер. № 44

Ангелина Погска

	Пейка
	Детски съоръжения за деца 3-12 год
	Каучукова ударопогълщаща настилка
	Ограда при детска площадка



Легенда

-  Комбинирано детско съоръжение деца 3-12
-  Люлка - двойна
-  Занимателен панел
-  Указателна табела
-  Декоративна ограда
-  Ударопогълщаща каучукова настилка 3 см
-  Пейка
-  Кошче за отпадъци

ОБЩИНА АПРИЛЦИ
 ОДОБРЯВАМ
 С НАНЕСЕНИТЕ ПОПРАВКИ
 съгл. п-л № 6.11.07 в сила от 12.07.2018 г.
 на ОЕСУТ от 12.07.2018 г.
 /коптя. доклад за оценка за сградата
 Гл. архитект: [Signature]
 гр. Априлци 12.07.2018 г.




ПЪЛНА ПРОЕКТАНТСКА ГРАВОСИГНАТУРА
 [Signature]
 л. арх. РЕГИНА СИМЕОНОВА СИМЕОНОВА
 Пер. № 14
 дата: подп: [Signature]

Проектанти:	л. арх. В. Симеонова [Signature]	Съгласували:	инж. Пл. Буланов [Signature]	ПРОЕКТАНТ:	ВЪЗЛОЖИТЕЛ:	Обновяване на площи за широко обществено ползване, предназначени за трайно задоволяване на обществените потребности от общинско значение - площад - ПИ 52218.530.411 и парк ПИ 52218.530.444 в гр. Априлци, Община Априлци	M 1:100	2018 г.
			арх. С. Янчева [Signature]				BULproject	ОБЩИНА АПРИЛЦИ
			инж. Р. Съртонев [Signature]	БУЛПРОЕКТ ЕООД • www.bulproject.com	Подобект: Парк в ПИ 52218.530.444 в гр. Априлци, Община Априлци	Чертeж: Детска площадка	ЧАСТ: ПИБ	ЛИСТ: GRZ LA 04
			инж. Цв. Христов [Signature]					

ТЕХНИЧЕСКА СПЕЦИФИКАЦИЯ ИНСТРУКЦИЯ ЗА МОНТАЖ, ПОЛЗВАНЕ, ПОДДЪРЖАНЕ И КОНТРОЛ НА СЪОРЪЖЕНИЕТО

Игра модел ИГ1 – „Лабиринт“

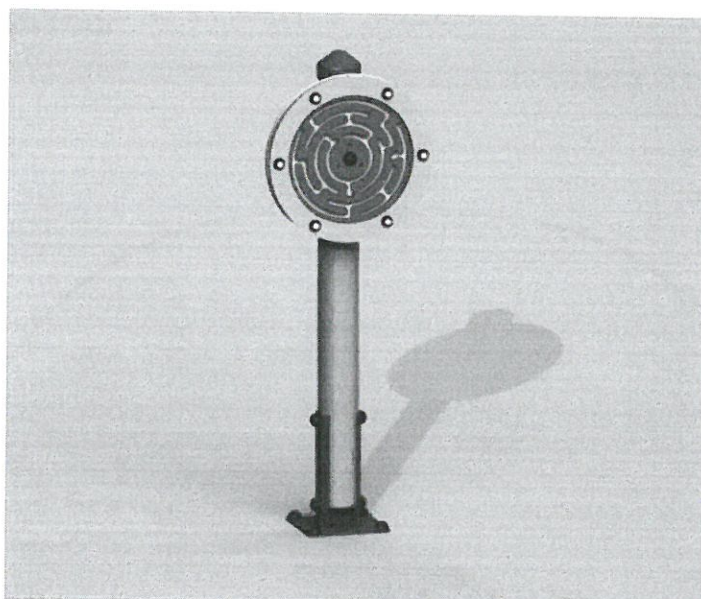

I. ТЕХНИЧЕСКА СПЕЦИФИКАЦИЯ

1. Обща характеристика


Модел	ИГ1-1 „Лабиринт“
Възрастова група	до 12 год.
Максимална височина на свободно падане	-
Максимален брой на потребителите	1
Размер на съоръжението	49 x 22 x 112 см
Минимална зона на безопасност	3.5 м ²
Видове игри	Логическа игра
Допустими настилки	Без ограничение
Стандарти на които отговаря изделието	БДС EN1176-1
Гаранционен срок	24 месеца

II. МОНТАЖ НА СЪОРЪЖЕНИЕТО

Монтажа на съоръжението към съществуващия терен се извършва както следва:


При монтаж върху армирана бетонова плоча с дебелина минимум 10 см (съгласно конструктивното становище на съоръжението), монтажът се извършва чрез сертифицирани сегментни анкери. След стягането на анкерите, стърчащата част се изрязва, а след полагане на ударопоглещащата каучукова настилка, цялата зона за анкерирание се покрива и изравнява с настилната със специална каучукова футираща смес.

При монтаж върху тревна площ или терен с насипна настилка (пясък или чипс) закрепването на съоръжението се извършва чрез замонолитване с бетонови фундаменти по посочения по долу фундаментен план. Връзката на конструкцията и бетоновите фундаменти се осъществява чрез метални колони със заварена армировка в зоната на фундамента. В зависимост от вида на съоръжението тези закладни части се явяват продължение на носещите колони (когато съоръжението е с метална конструкция) или са отделен елемент осъществяващ връзката между дървената конструкция и фундаментите. При насипна ударопоглещаща настилка, носещите метални колони се удължават в зависимост от дебелината на насипната настилка, за да могат фундаментите да се излеят в твърда носеща почва. След монтажа на на съоръжението бетоновите фундаменти се засипват с почва или насипна настилка до нивото на терена.

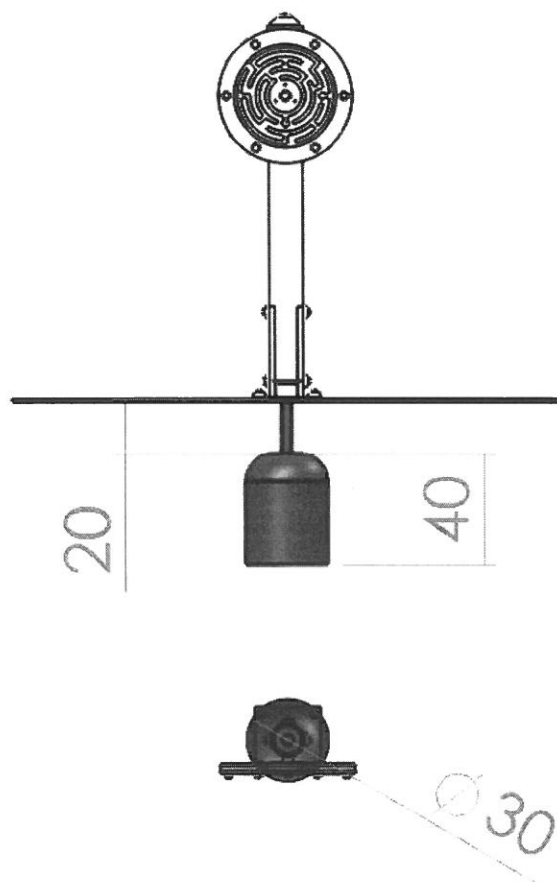

ТЕХНИЧЕСКА СПЕЦИФИКАЦИЯ ИНСТРУКЦИЯ ЗА МОНТАЖ, ПОЛЗВАНЕ, ПОДДЪРЖАНЕ И КОНТРОЛ НА СЪОРЪЖЕНИЕТО

Комбинирано детско съоръжение модел Г43

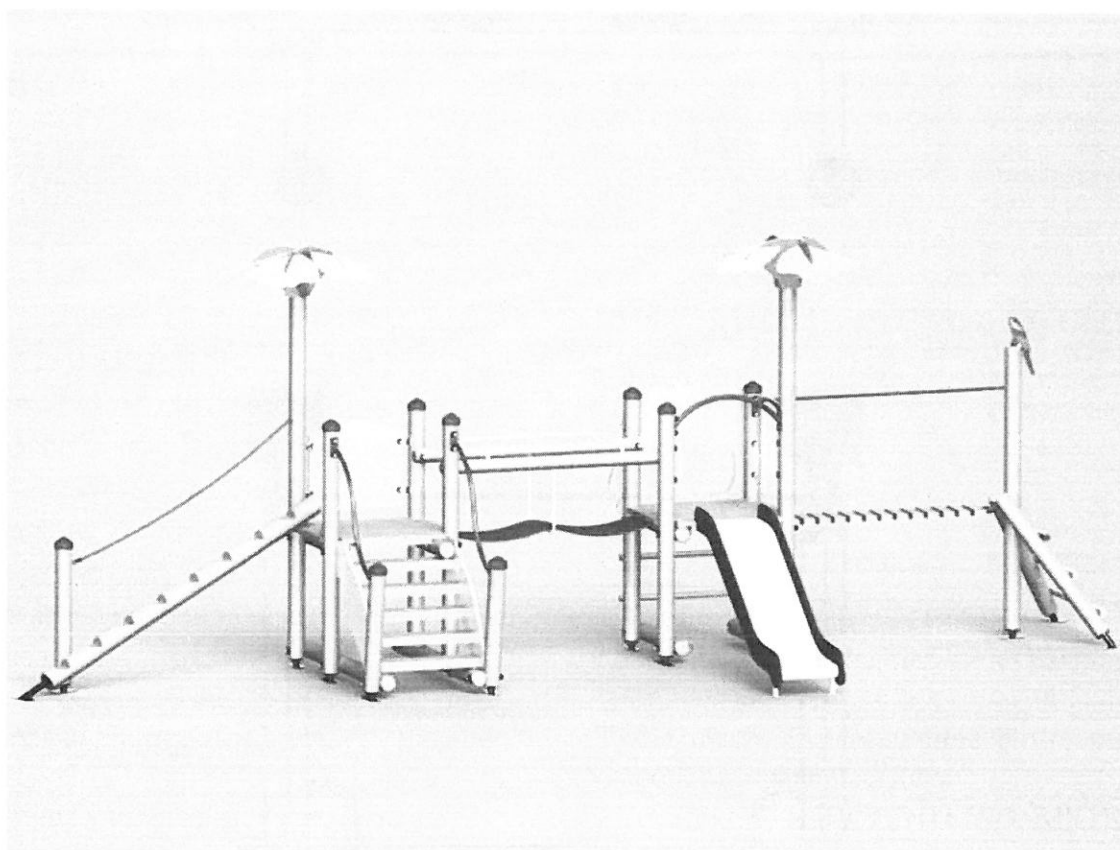


I. ТЕХНИЧЕСКА СПЕЦИФИКАЦИЯ

1. Обща характеристика

Модел	Г43
Възрастова група	2-12 год.
Максимална височина на свободно падане	100 см.
Видове игри	Катерене, пързаяне, пазене на равновесие, преминаване, общуване и тематични игри
Допустими настилки за зоната на падане	Трева, пясък, дървесен чипс, синтетична ударопогълщаща настилка
Стандарти на които отговаря изделието	БДС EN1176-1, БДС EN1176-3, БДС EN71-3.
Гаранционен срок	24 месеца

2. Габаритни размери на съоръжението и минимално пространство за разполагане

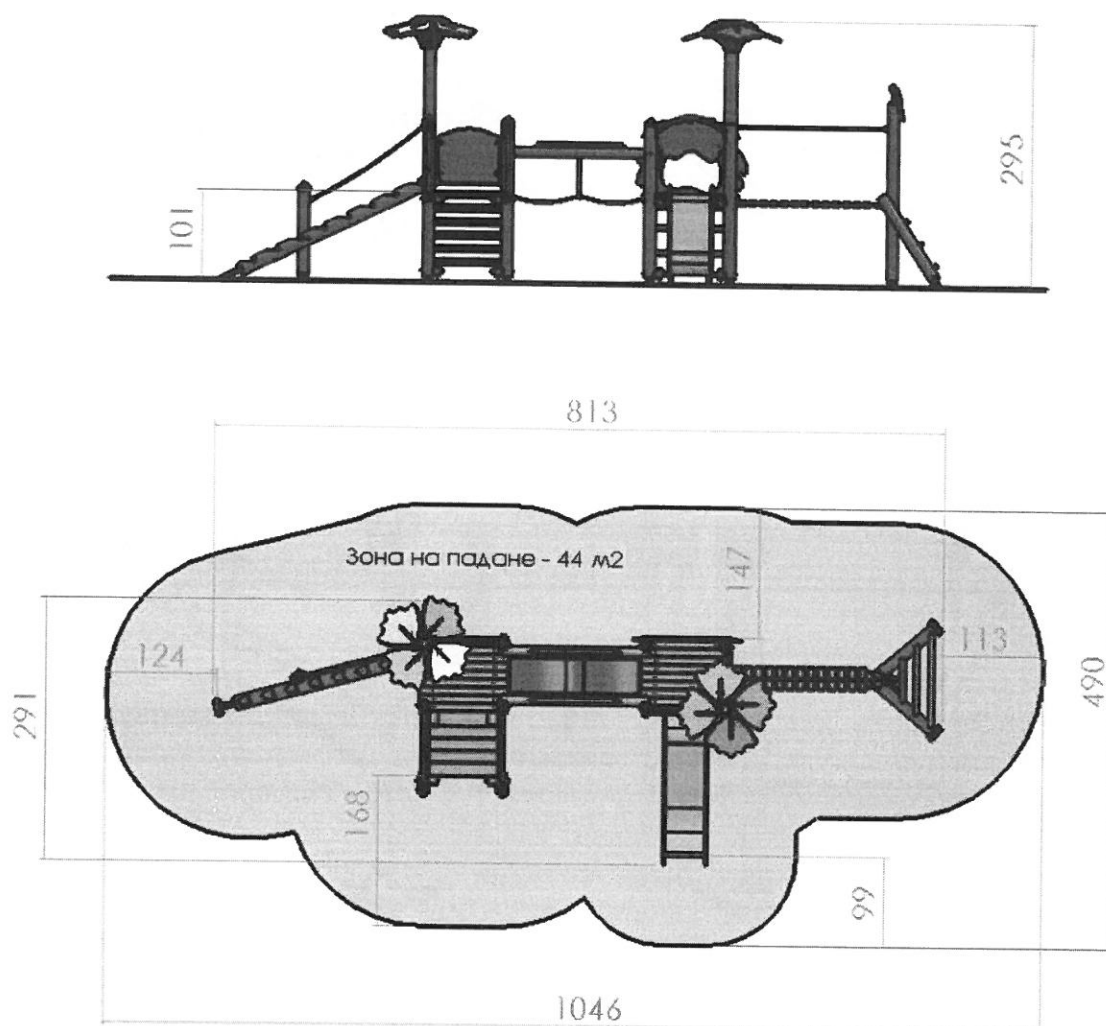


3. Използвани материали

За производството на конструктивните елементи е използвана подобрена и изсушена иглолистна дървесина с необходимите профили, с технически и експлоатационни характеристики, които съответстват на натоварванията при експлоатация на съоръженията. Конструкцията на съоръжението е проектирана съгласно изискванията на EN1176-1 както по отношение на постоянните и променливи натоварвания съобразно броя на ползвателите върху съответната площ или обем, така и по отношение на всички изисквания на този стандарт за защита срещу падане и защита срещу всички видове захващания. Конструкцията се удостоверява с конструктивно становище и Протоколи за направено техническо изпитание във вътрешнофирмени условия. Всички детайли са закръглени с радиус не по-малък от 3 мм и шлайфани, импрегнирани и трислойно лакирани с екологични акрилни лакове за външна употреба (удостоверено със сертификата за лаковите покрития). Сглобките са осъществени чрез поцинкован, метален резбови обков със скрити глави и непозволяващ разглобяване без

ТЕХНИЧЕСКА СПЕЦИФИКАЦИЯ ИНСТРУКЦИЯ ЗА МОНТАЖ, ПОЛЗВАНЕ, ПОДДЪРЖАНЕ И КОНТРОЛ НА СЪОРЪЖЕНИЕТО

Комбинирано детско съоръжение модел Л08-С+К

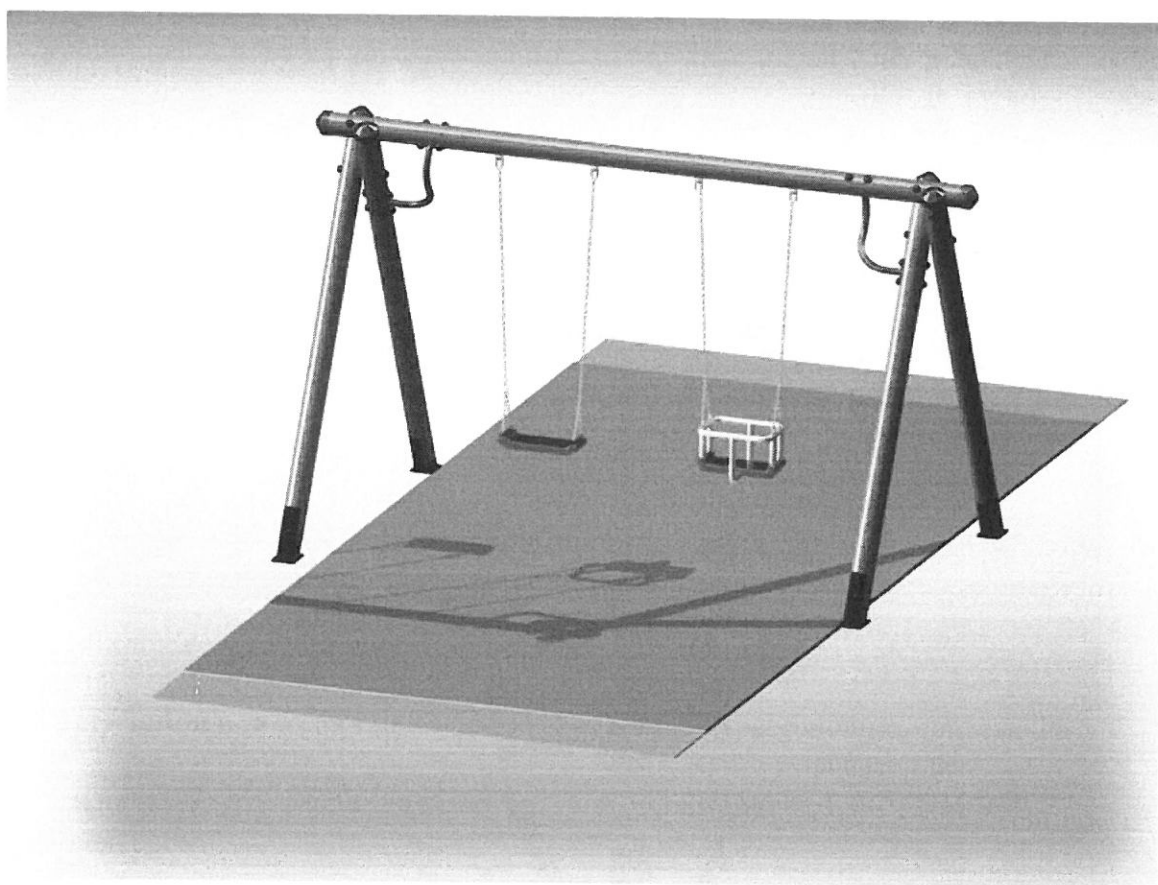

I. ТЕХНИЧЕСКА СПЕЦИФИКАЦИЯ

1. Обща характеристика

Модел	Л08-С+К
Възрастова група	от 3 до 12 год.
Максимална височина на свободно падане	124 см.
Видове игри	люлеене
Допустими настилки за зоната на падане	пясък, дървесен чипс, синтетична ударопоглещаща настилка
Стандарти на които отговаря изделието	БДС EN1176-1, БДС EN1176-2
Гаранционен срок	24 месеца



ОБЩИНА АПРИЛЦИ
ОДОБРЯВАМ
С НАНЕСЕНИТЕ ПОПРАВКИ
 съгл. в-л № 6/11.07.18 и в-л № 12/12.07.18
 на ОЕСУТ от 11.07.18
 /компл. доклад за одобрение на съгласуваните
 Гл. архитект: *[Signature]*
 гр. Априлци 12.07.18

ОБЩИНА АПРИЛЦИ
 ГЛАВЕН АРХИТЕКТ
[Signature]

Легенда

	Съществуващи дървета
	Иглолистни дървета
	Широколистни дървета
	Иглолистни храсти
	Широколистни храсти
	Увивни храсти
	Градинска мебел - пергола
	Пореден номер
	Количество

ПЪЛНА ПРОЕКТАНТСКА ПРАВОСМОТРЕЛНОСТ

[Signature]
 д. арх. ВЕЛИНА
 СИМЕОНОВА СИМЕОНОВА
 Рег. № 09/44
 дата подпис

Пейка

	Детски съоръжения за деца 3-12 год
	Каучукова ударопоглещаща настилка
	Ограда при детска площадка

Проектанти: л.арх. В. Симеонова	Съгласували: инж. Пл. Буланов	ПРОЕКТАНТ: BULproject	ВЪЗЛОЖИТЕЛ: ОБЩИНА АПРИЛЦИ	Обект: Обновяване на площи за широко обществено ползване, предназначени за трайно здравеопазване на обществените потребности от общинско значение - площад - ПИ 52218.530.411 и парк ПИ 52218.530.444 в гр. Априлци, Община Априлци	М 1:500	2018 г.
	арх. С. Янчева			Подобект: Парк в ПИ 52218.530.444 в гр. Априлци, Община Априлци	Ревизи: REV 00	
	инж. Р. Съртонев			Чертехс: Ситуация, геометрично решение и план СМР - Парк	ЧАСТ: ПИБ	ЛИСТ: GRZ LA 01
	инж. Цв. Христов					



Острешка река



Дендрологичен състав

- Иглолистни дървета**
1. Picea pungens - 9 бр
- Иглолистни храсти**
2. Juniperus horizontalis - 120 бр.
3. Juniperus phitzeriana "Gold star" - 120 бр.
- Широколистни дървета**
4. Acer platanoides "Crimson king" - 5 бр.
5. Crataegus laevigata "Paul's scarlet" - 2 бр.
6. Malus "Royal beauty" - 2 бр.
7. Liriodendron tulipifera - 8 бр
8. Platanus acerifolia - 14 бр
9. Prunus serotina "Kanzan" - 1 бр
- Широколистни храсти**
10. Berberis thunbergii "Atropurpurea" - 170 бр.
11. Deutzia scabra - 170 бр.
12. Hypericum calycinum - 135 бр.
13. Lavandula angustifolia - 145 бр.
14. Ligustrum ovalifolium - 140 бр
15. Potentilla fruticosa - 100 бр.
16. Spiraea japonica "Crispa" - 100 бр.
17. Weigela florida - 190 бр
- Увивни храсти**
18. Campsis radicans - 9 бр
19. сезонни цветя - 360 бр

ОБЩИНА АПРИЛЦИ
ОДОБРЯВАМ
С НАНЕСЕНИТЕ ПОПРАВКИ

съгл. п-л № 1102
на ОЕСУТ от 11.02.2018 г.
/компл. доклад за оценка за съгласие/
Гл. архитект: [Signature]
гр. Априлци 12.02.2018

ПЪЛНА ПРОЕКТАНТСКА ОТВЕТСТВЕНОСТ


ОБЩИНА АПРИЛЦИ
ОБЩИНА АПРИЛЦИ
ОБЩИНА АПРИЛЦИ

дата: 12.02.2018

Проектанти:	л.арх. В. Симеонова	Съгласували:	инж. Пл. Буланов	ПРОЕКТАНТ:	ВЪЗЛОЖИТЕЛ:	Обект:	Обновяване на площи за широко обществено ползване, предназначени за трайно задоволяване на обществените потребности от общинско значение - площад - ПИ 52218.530.411 и парк ПИ 52218.530.444 в гр. Априлци, Община Априлци	М 1:250	2018 г.							
			арх. С. Янчева							BULproject	ОБЩИНА АПРИЛЦИ	Подобект:	Парк в ПИ 52218.530.444 в гр. Априлци, Община Априлци	Ревизии:	REV 00	
			инж. Р. Съртонев											БУЛПРОЕКТ ЕООД • www.bulproject.com	Част:	ЛИСТ:
			инж. Цв. Христов												ПиБ	GRZ LA 02

516

Острешка река

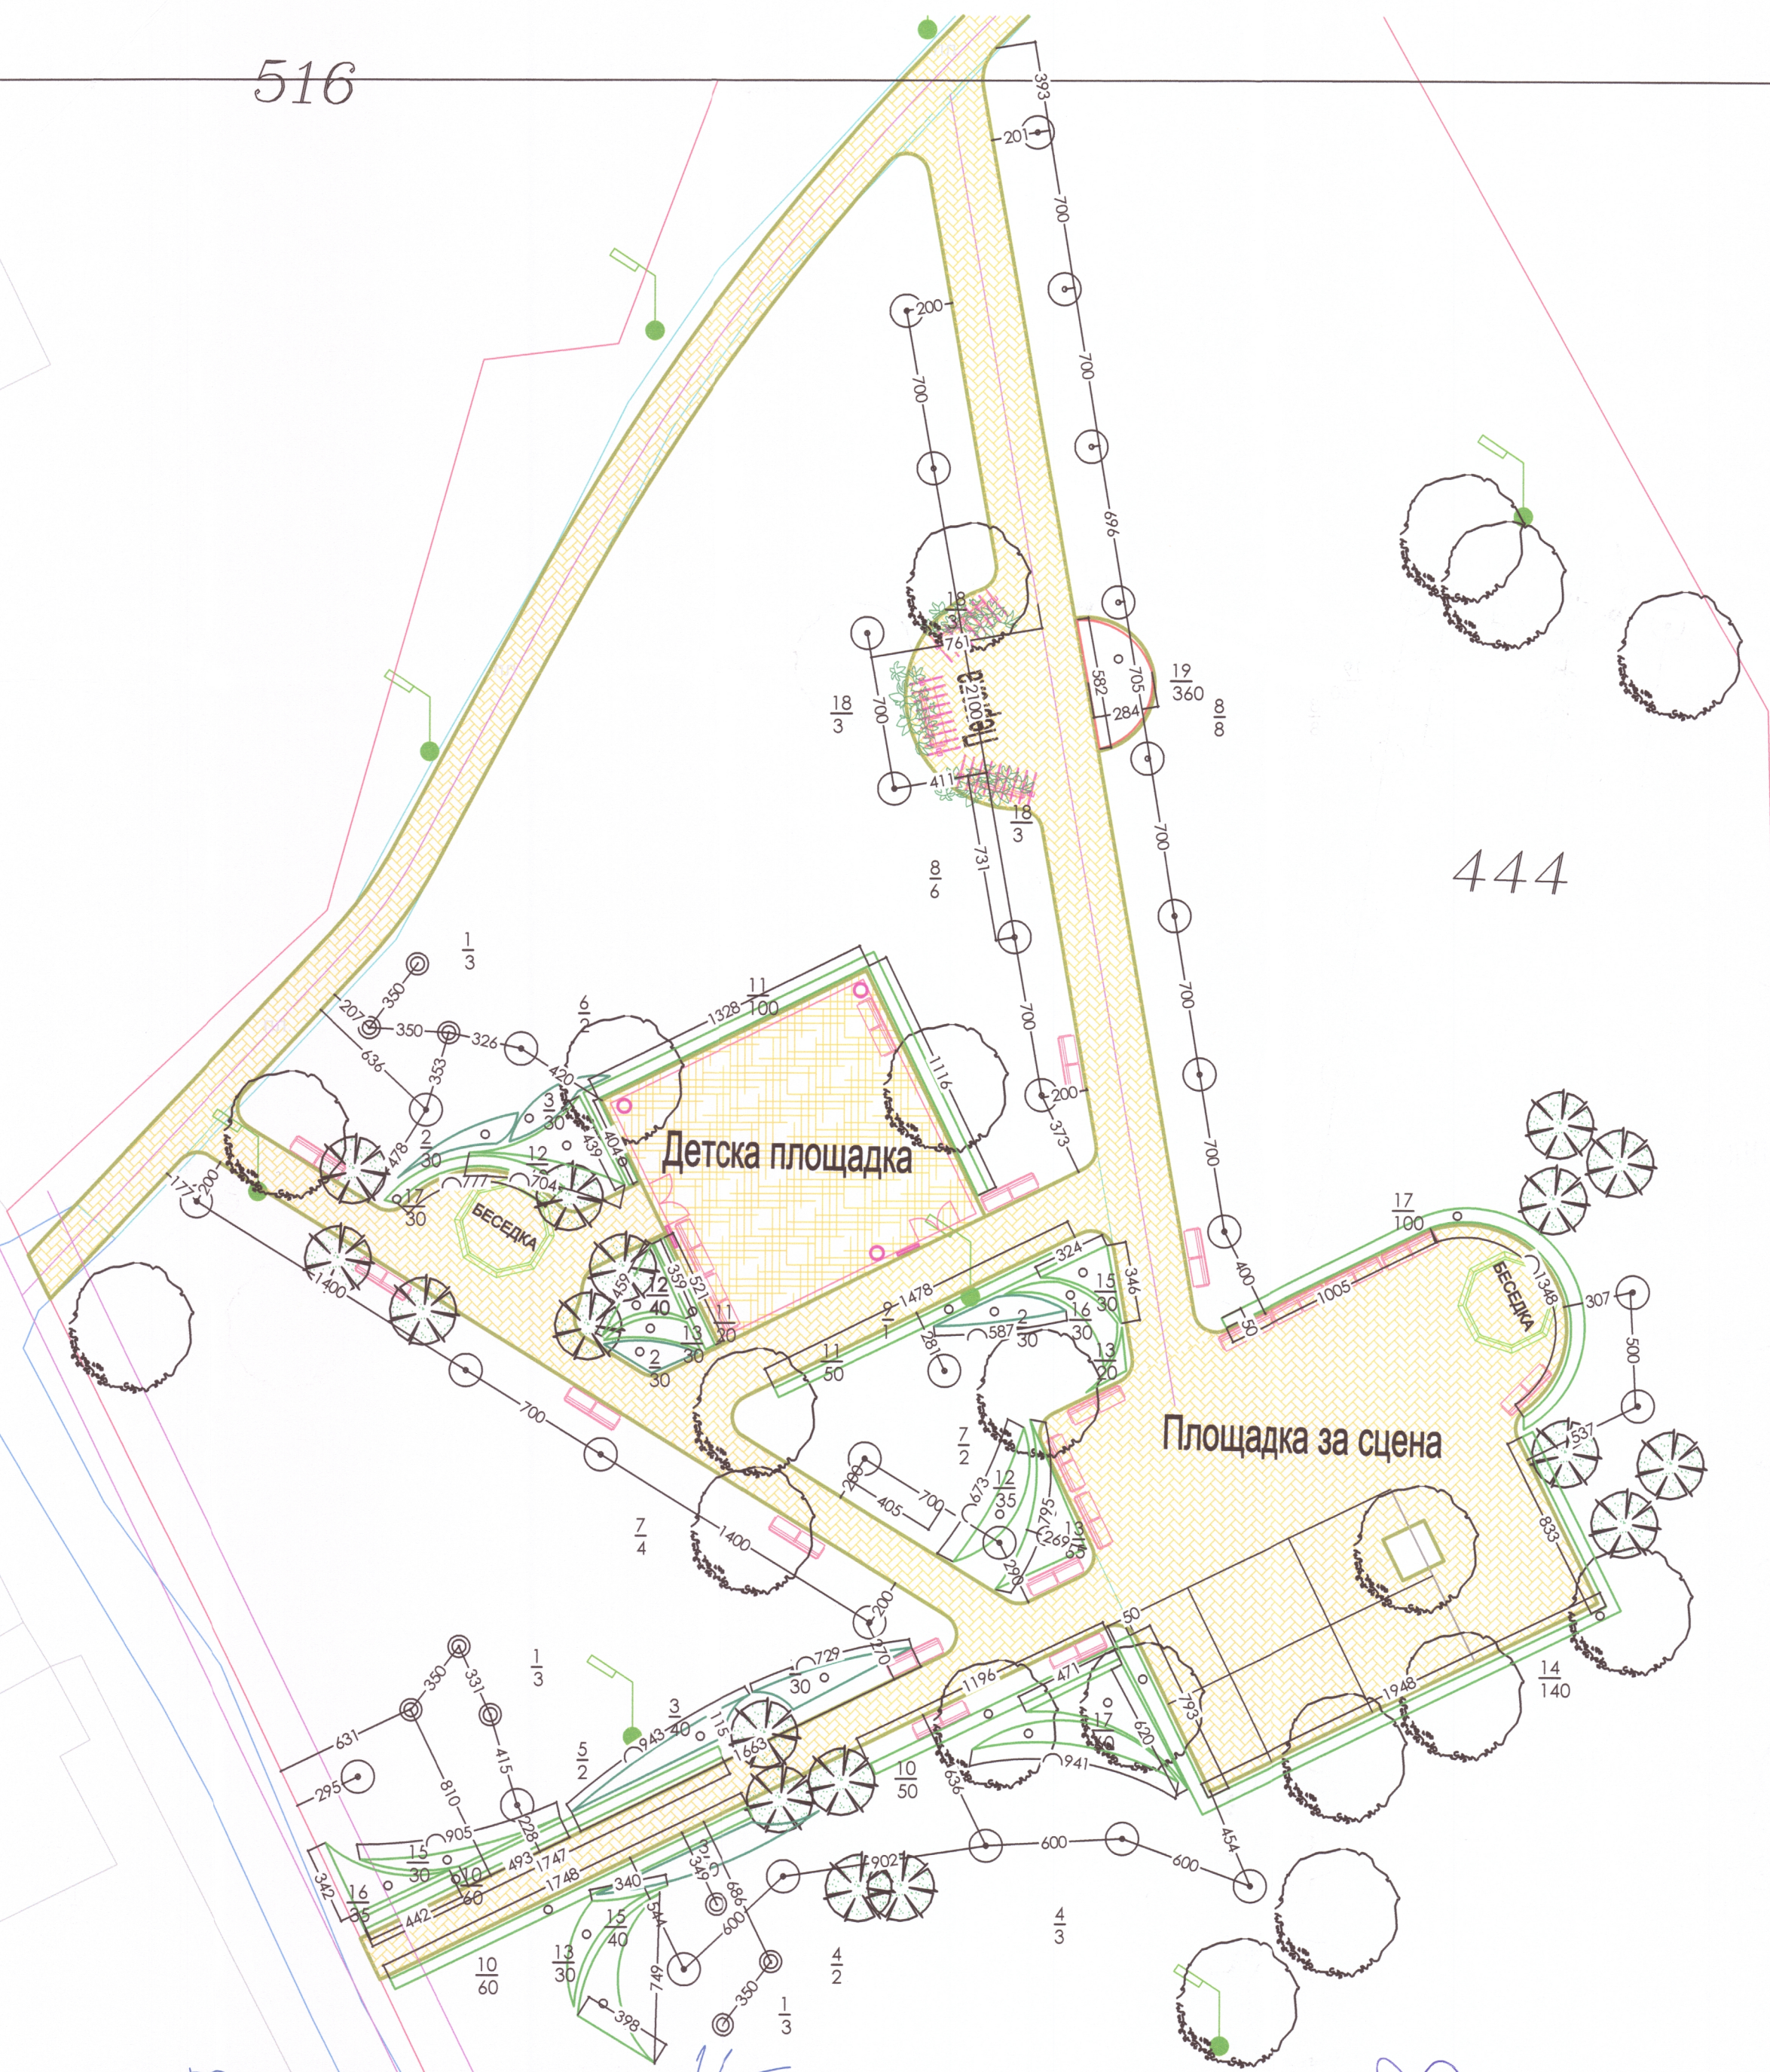

- Легенда
- ⊙ Иглолистни дървета
 - Широколистни дървета
 - ⊙ Иглолистни храсти
 - Широколистни храсти
 - ⊙ Сезонни цветя
 - ⊙ Увивни храсти
- 12 / 35
Пореден номер / Количество

Дендрологичен състав


- Иглолистни дървета**
1. Picea pungens - 9 бр
- Иглолистни храсти**
2. Juniperus horizontalis - 120 бр.
3. Juniperus phitzeriana "Gold star" - 120 бр.
- Широколистни дървета**
4. Acer platanoides "Crimson king" - 5 бр.
5. Crataegus laevigata "Paul's scarlet" - 2 бр.
6. Malus "Royal beauty" - 2 бр.
7. Liriodendron tulipifera - 8 бр.
8. Platanus acerifolia - 14 бр.
9. Prunus serrulata "Kanzan" - 1 бр
- Широколистни храсти**
10. Berberis thunbergii "Atropurpurea" - 170 бр.
11. Deutzia scabra - 170 бр.
12. Hypericum calycinum - 135 бр.
13. Lavandula angustifolia - 145 бр.
14. Ligustrum ovalifolium - 140 бр.
15. Potentilla fruticosa - 100 бр.
16. Spiraea japonica "Crispa" - 100 бр.
17. Weigela florida - 190 бр
- Увивни храсти**
18. Campsis radicans - 9 бр
19. сезонни цветя - 360 бр

ОБЩИНА АПРИЛЦИ
ОДОБРЯВА
С НАНЕСЕНИТЕ ПОДАЦИ
сгъл. п-л № и др. №
на ОЕСУТ от
/компл. доклад за оценяване за сгъл. п-л №
Гл. архитект:
гр. Априлци, 12.07.2018







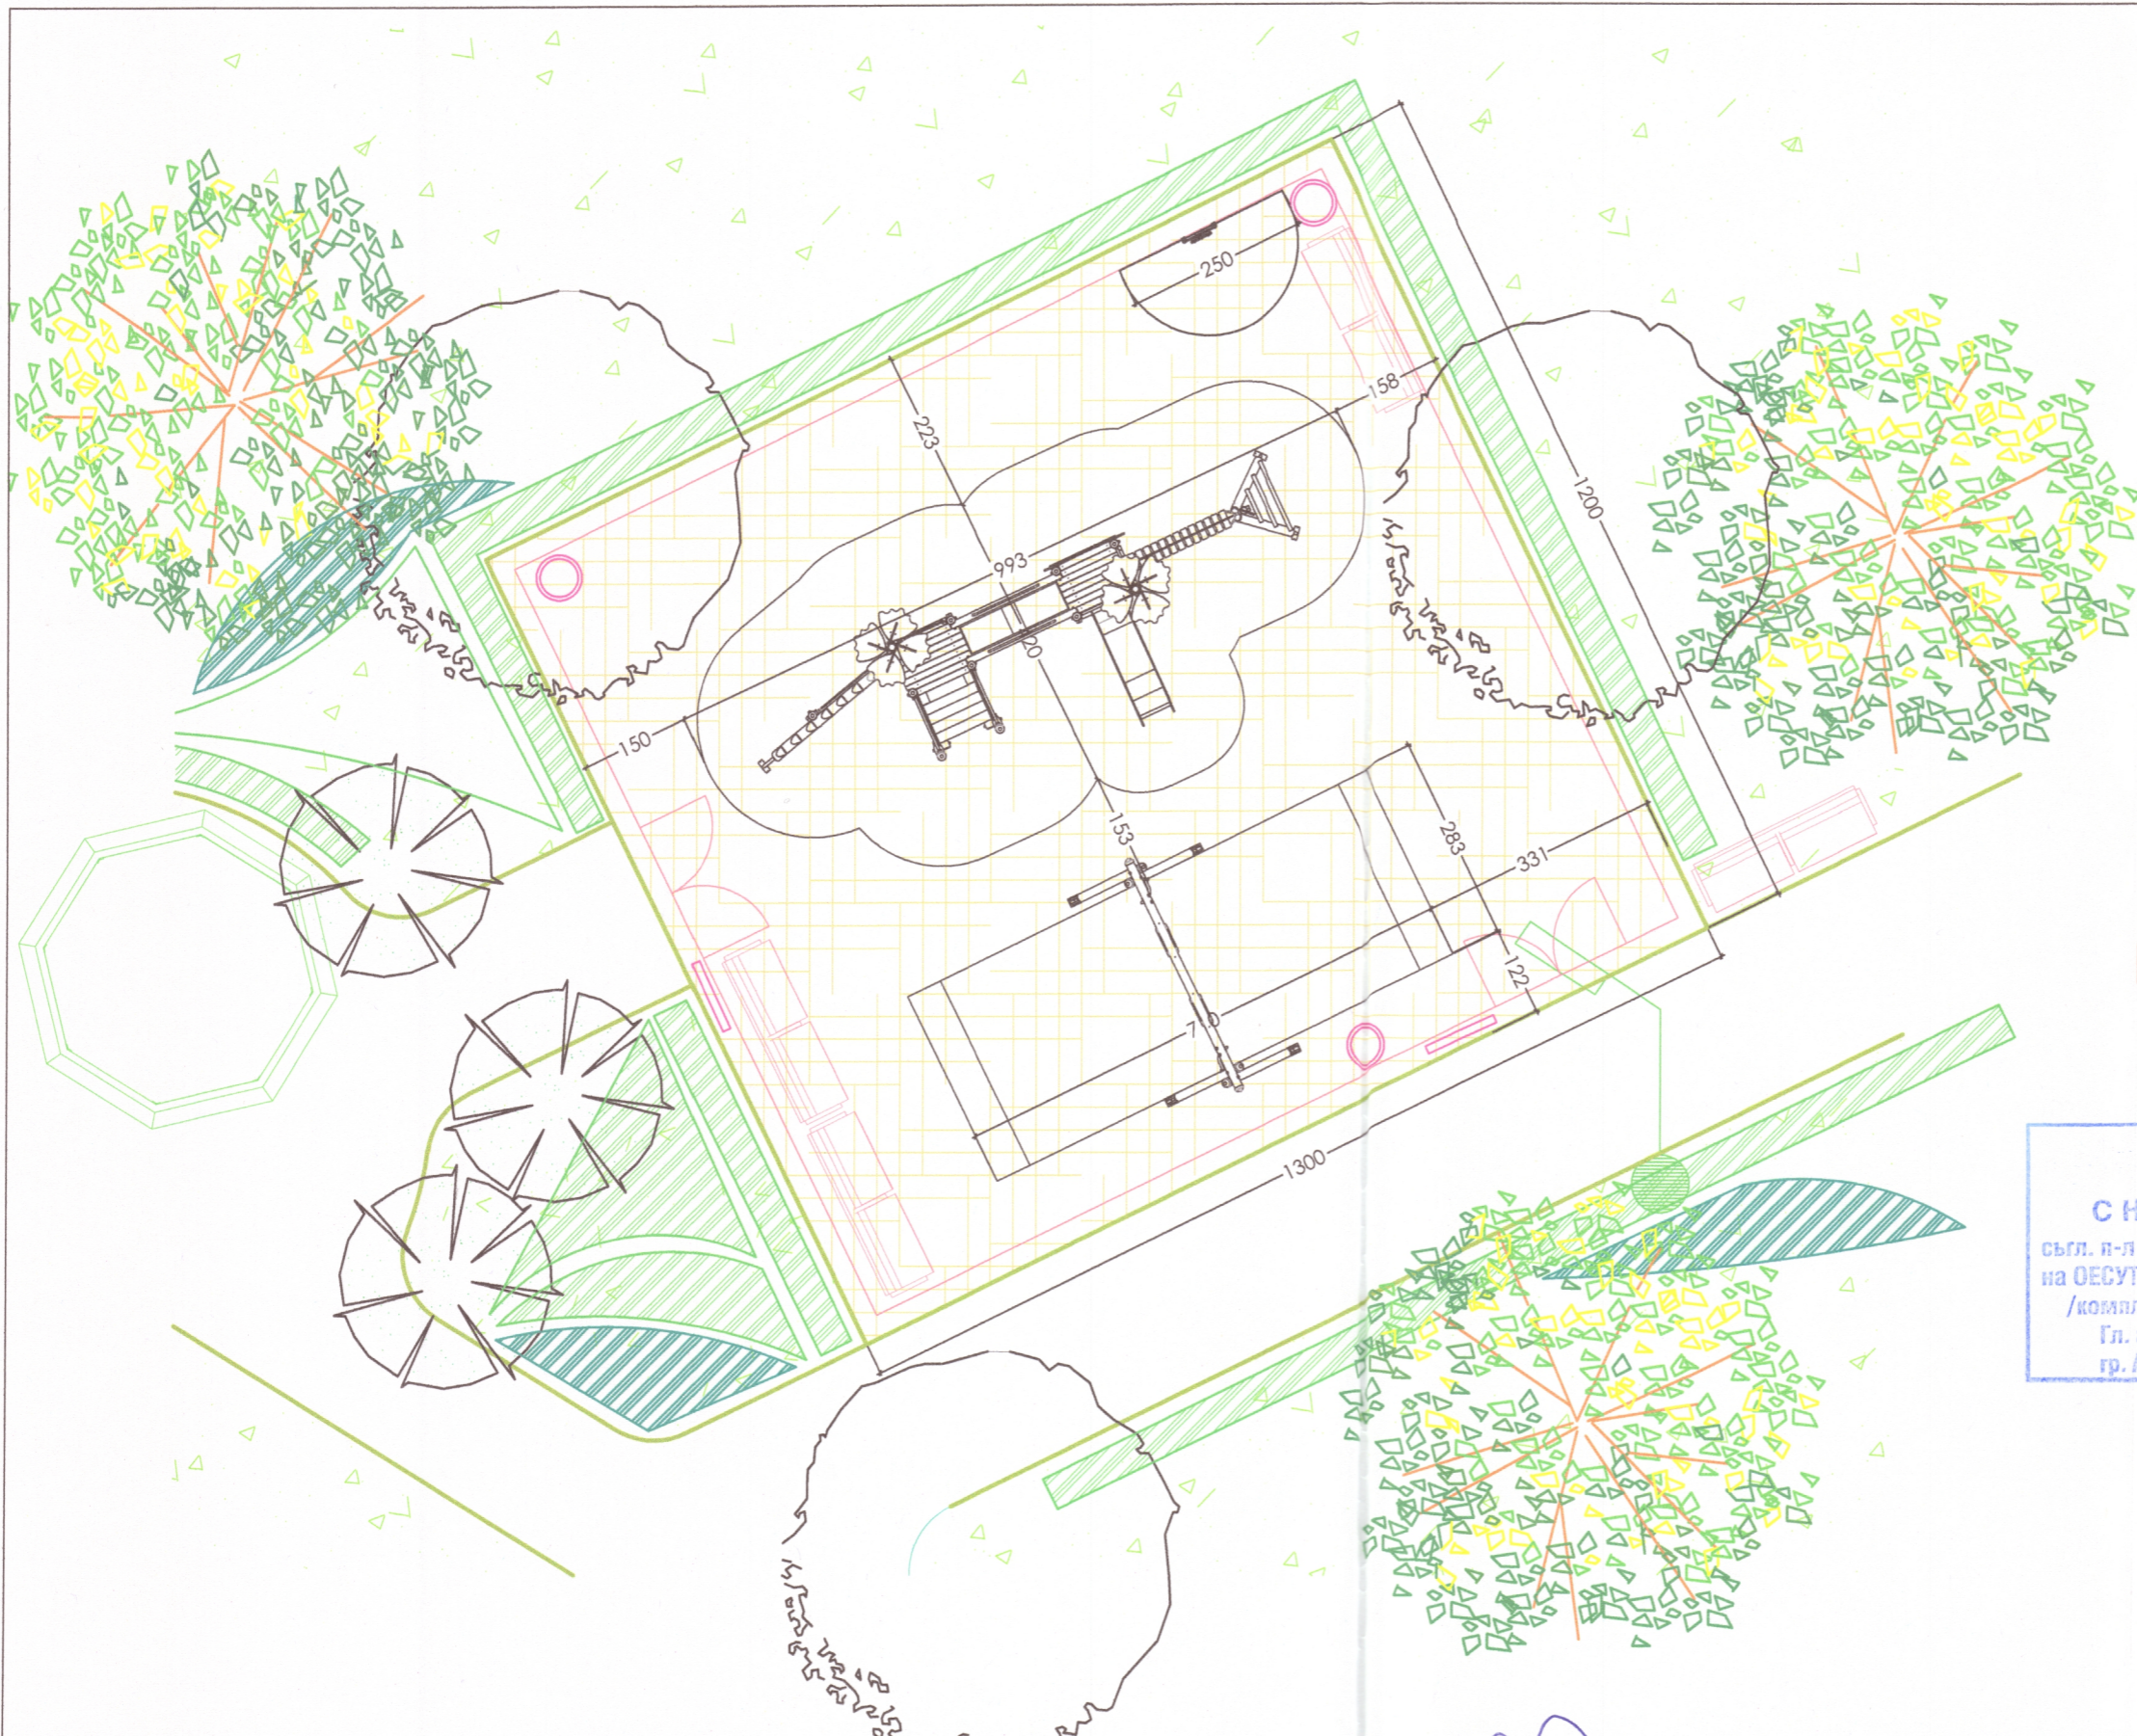

ПЪЛНА ПРОЕКТАНТОКА ГРАБОВСКИ ПРОСТРАНСТВО

л. арх. ВЕЛИНА СИМЕОНОВА
Per. № 1144

Проектанти:	л. арх. В. Симеонова	Съгласували:	инж. Пл. Буланов арх. С. Янчева инж. Р. Съртонев инж. Цв. Христов	ПРОЕКТАНТ:	BULproject БУЛПРОЕКТ ЕООД • www.bulproject.com	ВЪЗЛОЖИТЕЛ:	ОБЩИНА АПРИЛЦИ	Обект:	Обновяване на площи за широко обществено ползване, предназначени за трайно задоволяване на обществените потребности от общинско значение - площад - ПИ 52218.530.411 и парк ПИ 52218.530.444 в гр. Априлци, Община Априлци	М 1:250	2018 г.
								Подобект:	Парк в ПИ 52218.530.444 в гр. Априлци, Община Априлци	Ревизии:	REV 00
								Чертеж:	Посадъчен чертеж	ЧАСТ:	ЛИСТ: ПиБ GRZ LA 03



Легенда

-  Комбинирано детско съоръжение деца 3-12
-  Люлка - двойна
-  Занимателен панел
-  Указателна табела
-  Декоративна ограда
-  Ударопогълщаща каучукова настилка 3 см
-  Пейка
-  Кошче за отпадъци

ОБЩИНА АПРИЛЦИ
 ОДОБРЯВАМ
 С НАНЕСЕНИТЕ ПОГРЪВКИ
 съгл. п-л № в сила №
 на ОЕСУТ от
 /компл. доклад за оценка за съвместимост
 Гл. архитект:
 гр. Априлци 2018 г.



ПЪЛНА ПРОЕКТАНТСКА ПРАВОСТРАННОСТ

 л. арх. ВЕЛИНА СИМЕОНОВА СИМЕОНОВА
 Пер. №: 144
 дата подписи

Проектанти:	л. арх. В. Симеонова	Съгласували:	инж. Пл. Буланов	ПРОЕКТАНТ:	ВЪЗЛОЖИТЕЛ:	Обновяване на площи за широко обществено ползване, предназначени за трайно задоволяване на обществените потребности от общинско значение - площад - ПИ 52218.530.411 и парк ПИ 52218.530.444 в гр. Априлци, Община Априлци	M 1:100	2018 г.
			арх. С. Янчева				BULproject	ОБЩИНА АПРИЛЦИ
			инж. Р. Съртонов	БУЛПРОЕКТ ЕООД • www.bulproject.com	Чертеж: Детска площадка		ЧАСТ: ПИБ	ЛИСТ: GRZ LA 04
			инж. Цв. Христов					