


# ТИПОВ РАЗРЕЗ УЧАСТЪК В М 1:25

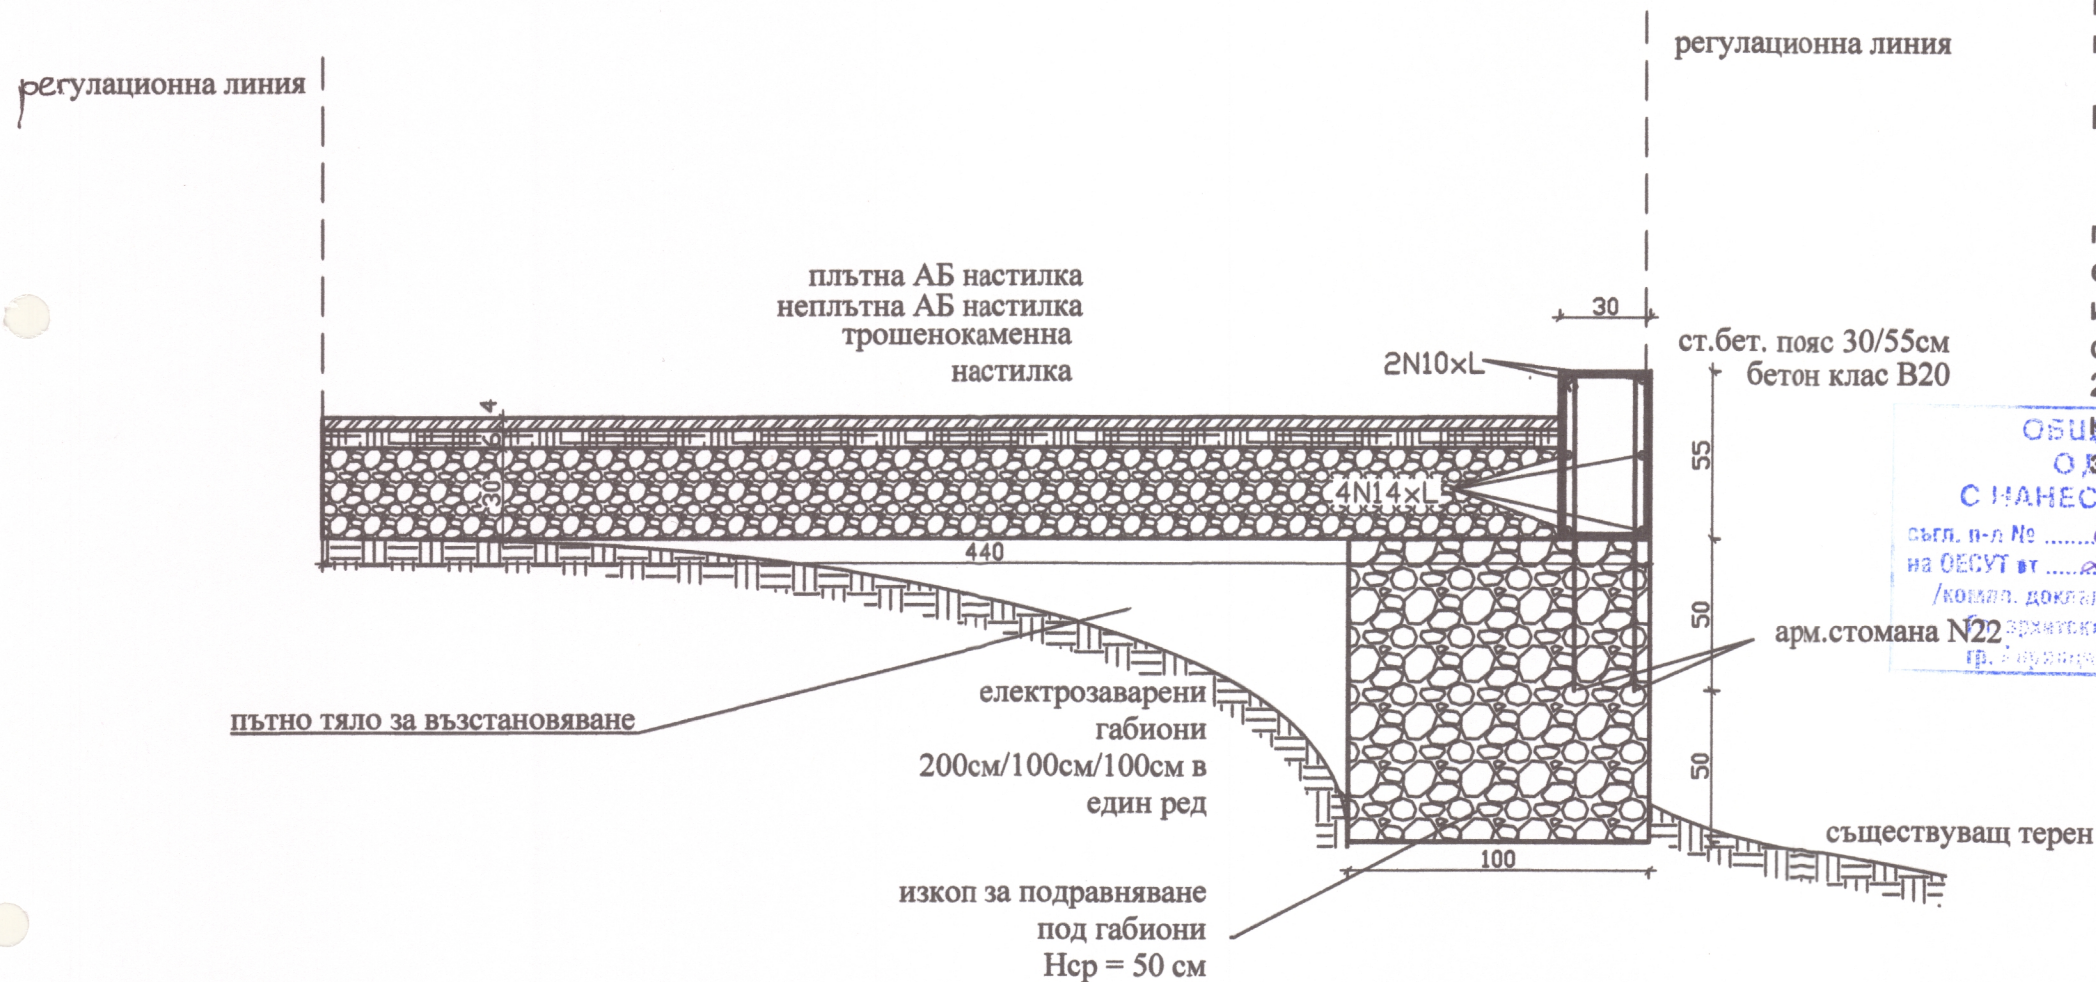

## ЗАБЕЛЕЖКИ:

- Материали за обекта:
  - материал за обратен насип - несвързани почви : пясък и баластра, с понижено обемно тегло и висок коефициент на вътрешно триене, уплътнени на пластове от 20-30см.
  - армировъчна стомана A-I:  $R_s = 225 \text{ MPa}$  и A-III:  $R_s = 375 \text{ MPa}$
  - бетон клас B20:  $R_b = 11,5 \text{ MPa}$
- Конструкцията на укрепването да се изпълни с габионна стена в един или два реда от електрозаварени габиони с размери 2,00/1,00/1,00м или 1,00/1,00/1,00м. Запълването на "кошовете" да се направи с каменни фракции, с едрина от 100 до 200мм. Допускат се по-ситни или по-едри каменни

СЪГЛАСУВАНИЕ  
О ЗАПЪЛВАНЕ  
С НАНЕСЕНИТЕ ПОПРАВКИ  
съгл. п-л № 23 и р-ние № 8 \*  
на ОБСУТ от 23.10  
/компл. доклад за оценка за съответствие  
гр. Априлци 26.10



РЕГИСТРАЦИОНЕН № 0204  
ИНЖ. ТИХОМИР ДОНЕВ  
СЯТАНОВ  
12.10.18  
ТЕХНИЧЕСКИ КОНТРОЛ - КОНСТРУКТИВНА

|  |  |   |
|--|--|---|
| РАДОСТИНА ИВАНОВА<br>СТЕФАНОВА:<br>ИНЖЕНЕР-КОНСТРУКТОР<br>град Априлци,<br>кв. "Острец",<br>ул. "Соколска" 34<br>GSM: 0885/388-052 | <br>Секция: КСС<br>Част на проекта: по удостоверение за ПП | КАМАРА НА ИНЖЕНЕРИТЕ В ИНВЕСТИЦИОННОТО ПРОЕКТИРАНЕ  |
|  |  | ПЪЛНА ПРОЕКТАНТСКА ПРАВОСПОСОБНОСТ<br>Регистрационен № 05856<br>инж. РАДОСТИНА ИВАНОВА СТЕФАНОВА<br>Подпис: |
| ОБЕКТ:   | ВЪЗСТАНОВЯВАНЕ НА ОБЩИНСКА УЛИЦА                           |   |
|  | С КАД. № 52218.547.417 - ГРАД АПРИЛЦИ, КВ. "ВИДИМА"        |   |
| ВЪЗЛОЖИТЕЛ:  | ОБЩИНА АПРИЛЦИ   |   |
| ПРОЕКТАНТ:   | инж. РАДОСТИНА СТЕФАНОВА                                   |   |
| СЪГЛАСУВАЛИ:   | ЧАСТ ПЪТНА   | инж. ЛЮБОМИР ЛАЛЕВ  |
|  | ЧАСТ ВП  | инж. ТАТЯНА ЛАМБЕВА   |
| ЧАСТ:  | ЧАСТ КОНСТРУКТИВНА   | ФАЗА: ТП  |
| ЧЕРТЕЖ:  | РАЗРЕЗ УЧАСТЪЦИ Б И В                                      | ДАТА: 10.2018г.<br>М 1:25 ЛИСТ 5/5  |