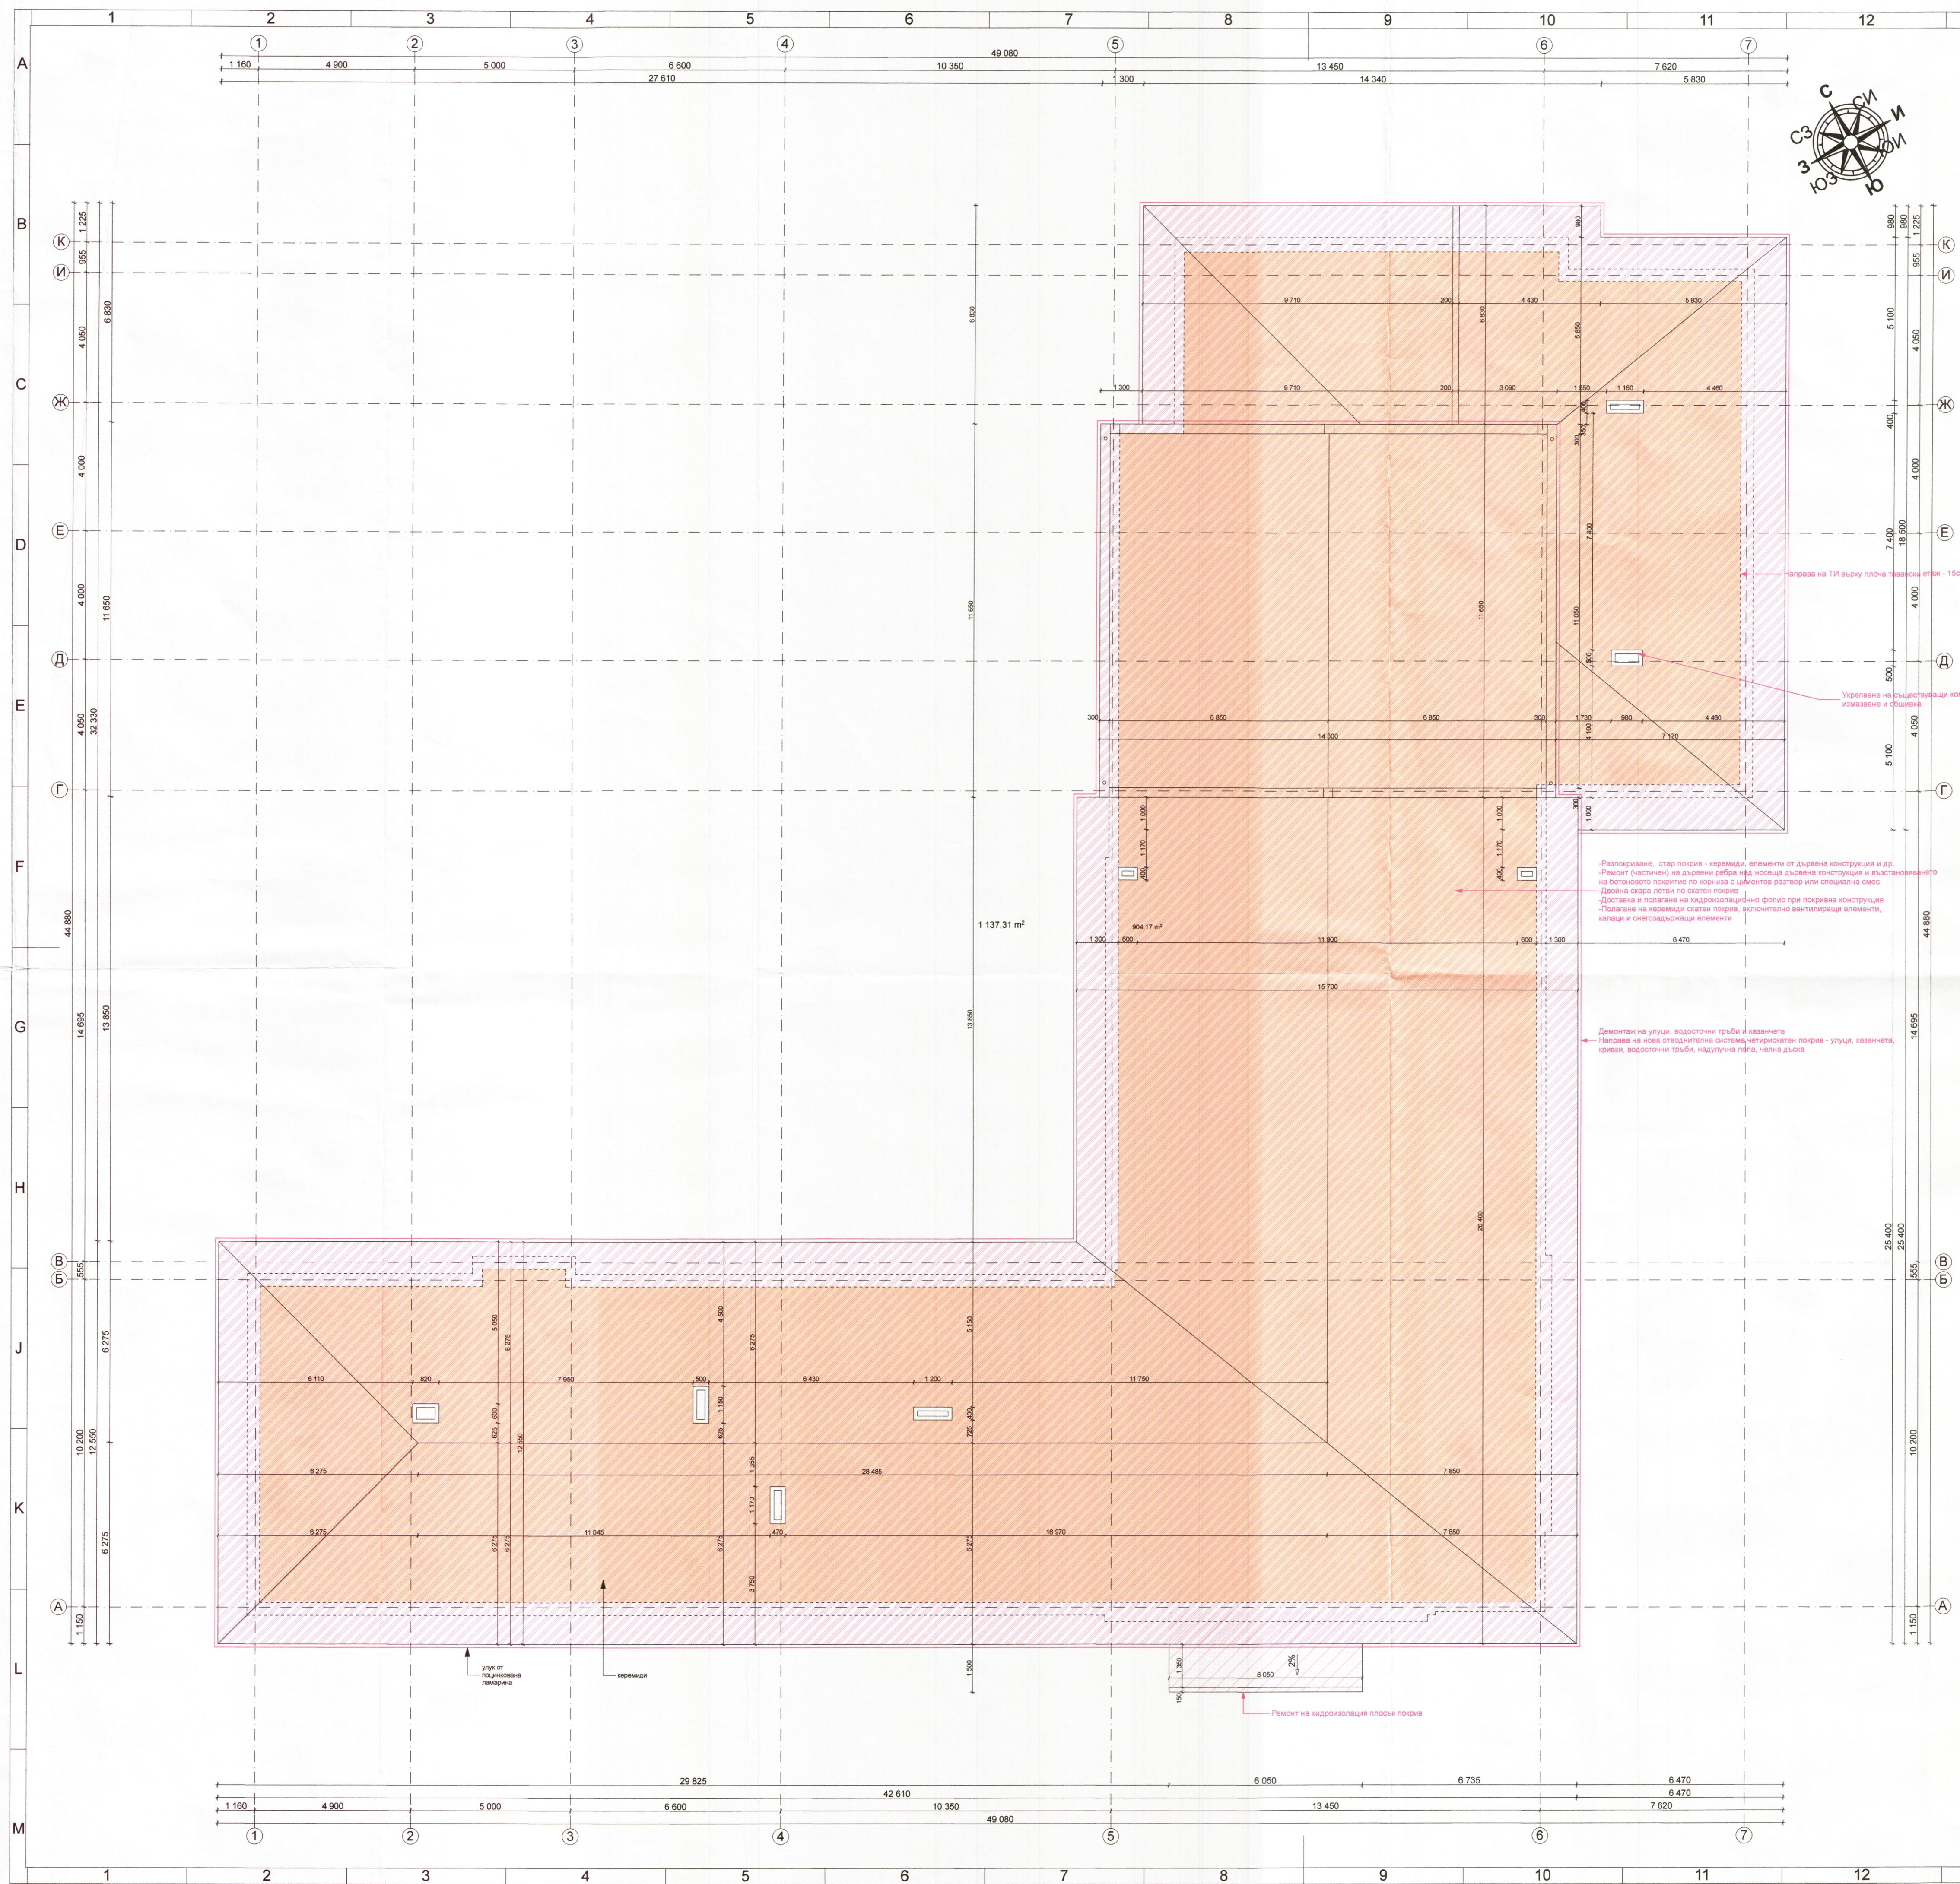


Изчисляване и извозване на строителни отпадъци
Изчисляване и извозване на налични към момента строителни отпадъци в подпокривно пространство

Заплата на ТИ върху плоча таванска излож - 15cm минерална или коменна вата върху паркоизолация

Укрепване на съществуващи комини по конструктивни предписания,
измазване и обшиване

-Разпорязване, старо покритие - керемиди, елементи от дървена конструкция и др.
-Ремонт (частичен) на дървени ребра над носеща дървена конструкция и възстановяването
на бетонното покритие по корниз в циментов разтвор или специална смес.
-Двойна скрепа легла по скатен покрив
-Доставка и полагане на хидроизолационно фолио при покривна конструкция
-Поставяне на керемиди скатен покрив, включително вентилационни елементи,
капаци и снегозадържащи елементи

Демонтаж на улуци, водосточни тръби и казанчета
Напращане на нова отводнителна система,четирискатен покрив - улуци, казанчета,
кръвки, водосточни тръби, надолучна гална, чепна дъска

Ремонт на хидроизолация плосък покрив

"ДИМИПРОЕКТ" ЕООД



ГЛАВЕН ПРОЕКТАНТ:
"ДИМИПРОЕКТ" ЕООД
ЕИК 131400399
София, 1517, район Р-н "Плудник"
ж.к. "Бисер Лесови", ул. "Жан Казанов"
No 17
GSM 00355887233942
E-mail dimiproekt@abv.bg

Управител:
инж. Димитър Балов
подпис и печат

Застраховка професионална
отговорност: 1-ва категория

СЪГЛАСУВАНЕ ИНСТАНЦИИ:

ПОДПИСЪТЪНТЕЛ:

Управител:
(.....)
подпис и печат

ВЪЗЛОЖИТЕЛ:
Народно читалище - Бъдеще -
1894 Априлци, гр. Априлци,
кв. Острец,
ул. "Цанко Дюсепанов" №12,
община Априлци, област Пловдив,
ЕИК 000283655



(Пончо Василева Цветкова)
подпис и печат

ОБЕКТ:
Основен ремонт и реновиране на Народно читалище - Бъдеще - 1894
Априлци, град Априлци, квартал Острец, община Априлци

ИНВЕСТИЦИОНЕН ПРОЕКТ:
НП-808
ФАЗА:
Технически проект
ЧЕРТЕЖ:
План покрив
ЛИСТ № 011-А
Файл: NL-808-plan.pln
МАЩАБ 1:100
ДАТА 09.2016г.

ЧАСТ:
Архитектура
ПРОЕКТАНТ:
арх. Николка Лозанова

ПРОЕКТАНТИ ПО ЧАСТИ:


арх. Николка Лозанова ЧАСТ: Архитектура, Покривна
Безопасност

инж. Димитър Балов ЧАСТ: Конструктивна, НЕС, ПУСО

инж. Елениора Ганчева ЧАСТ: Електрическа

инж. Костадинка Атанасова ЧАСТ: ОВК, Енергийна ефективност

инж. Валери Илиев ЧАСТ: Виз

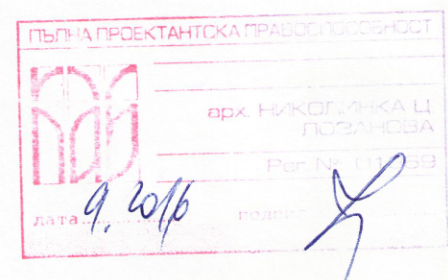

0 метра 1 2 3 4

Проектът е разработен за конкретния обект. Използването му за други цели без писменото съгласие на автора-проектант не е разрешено!