

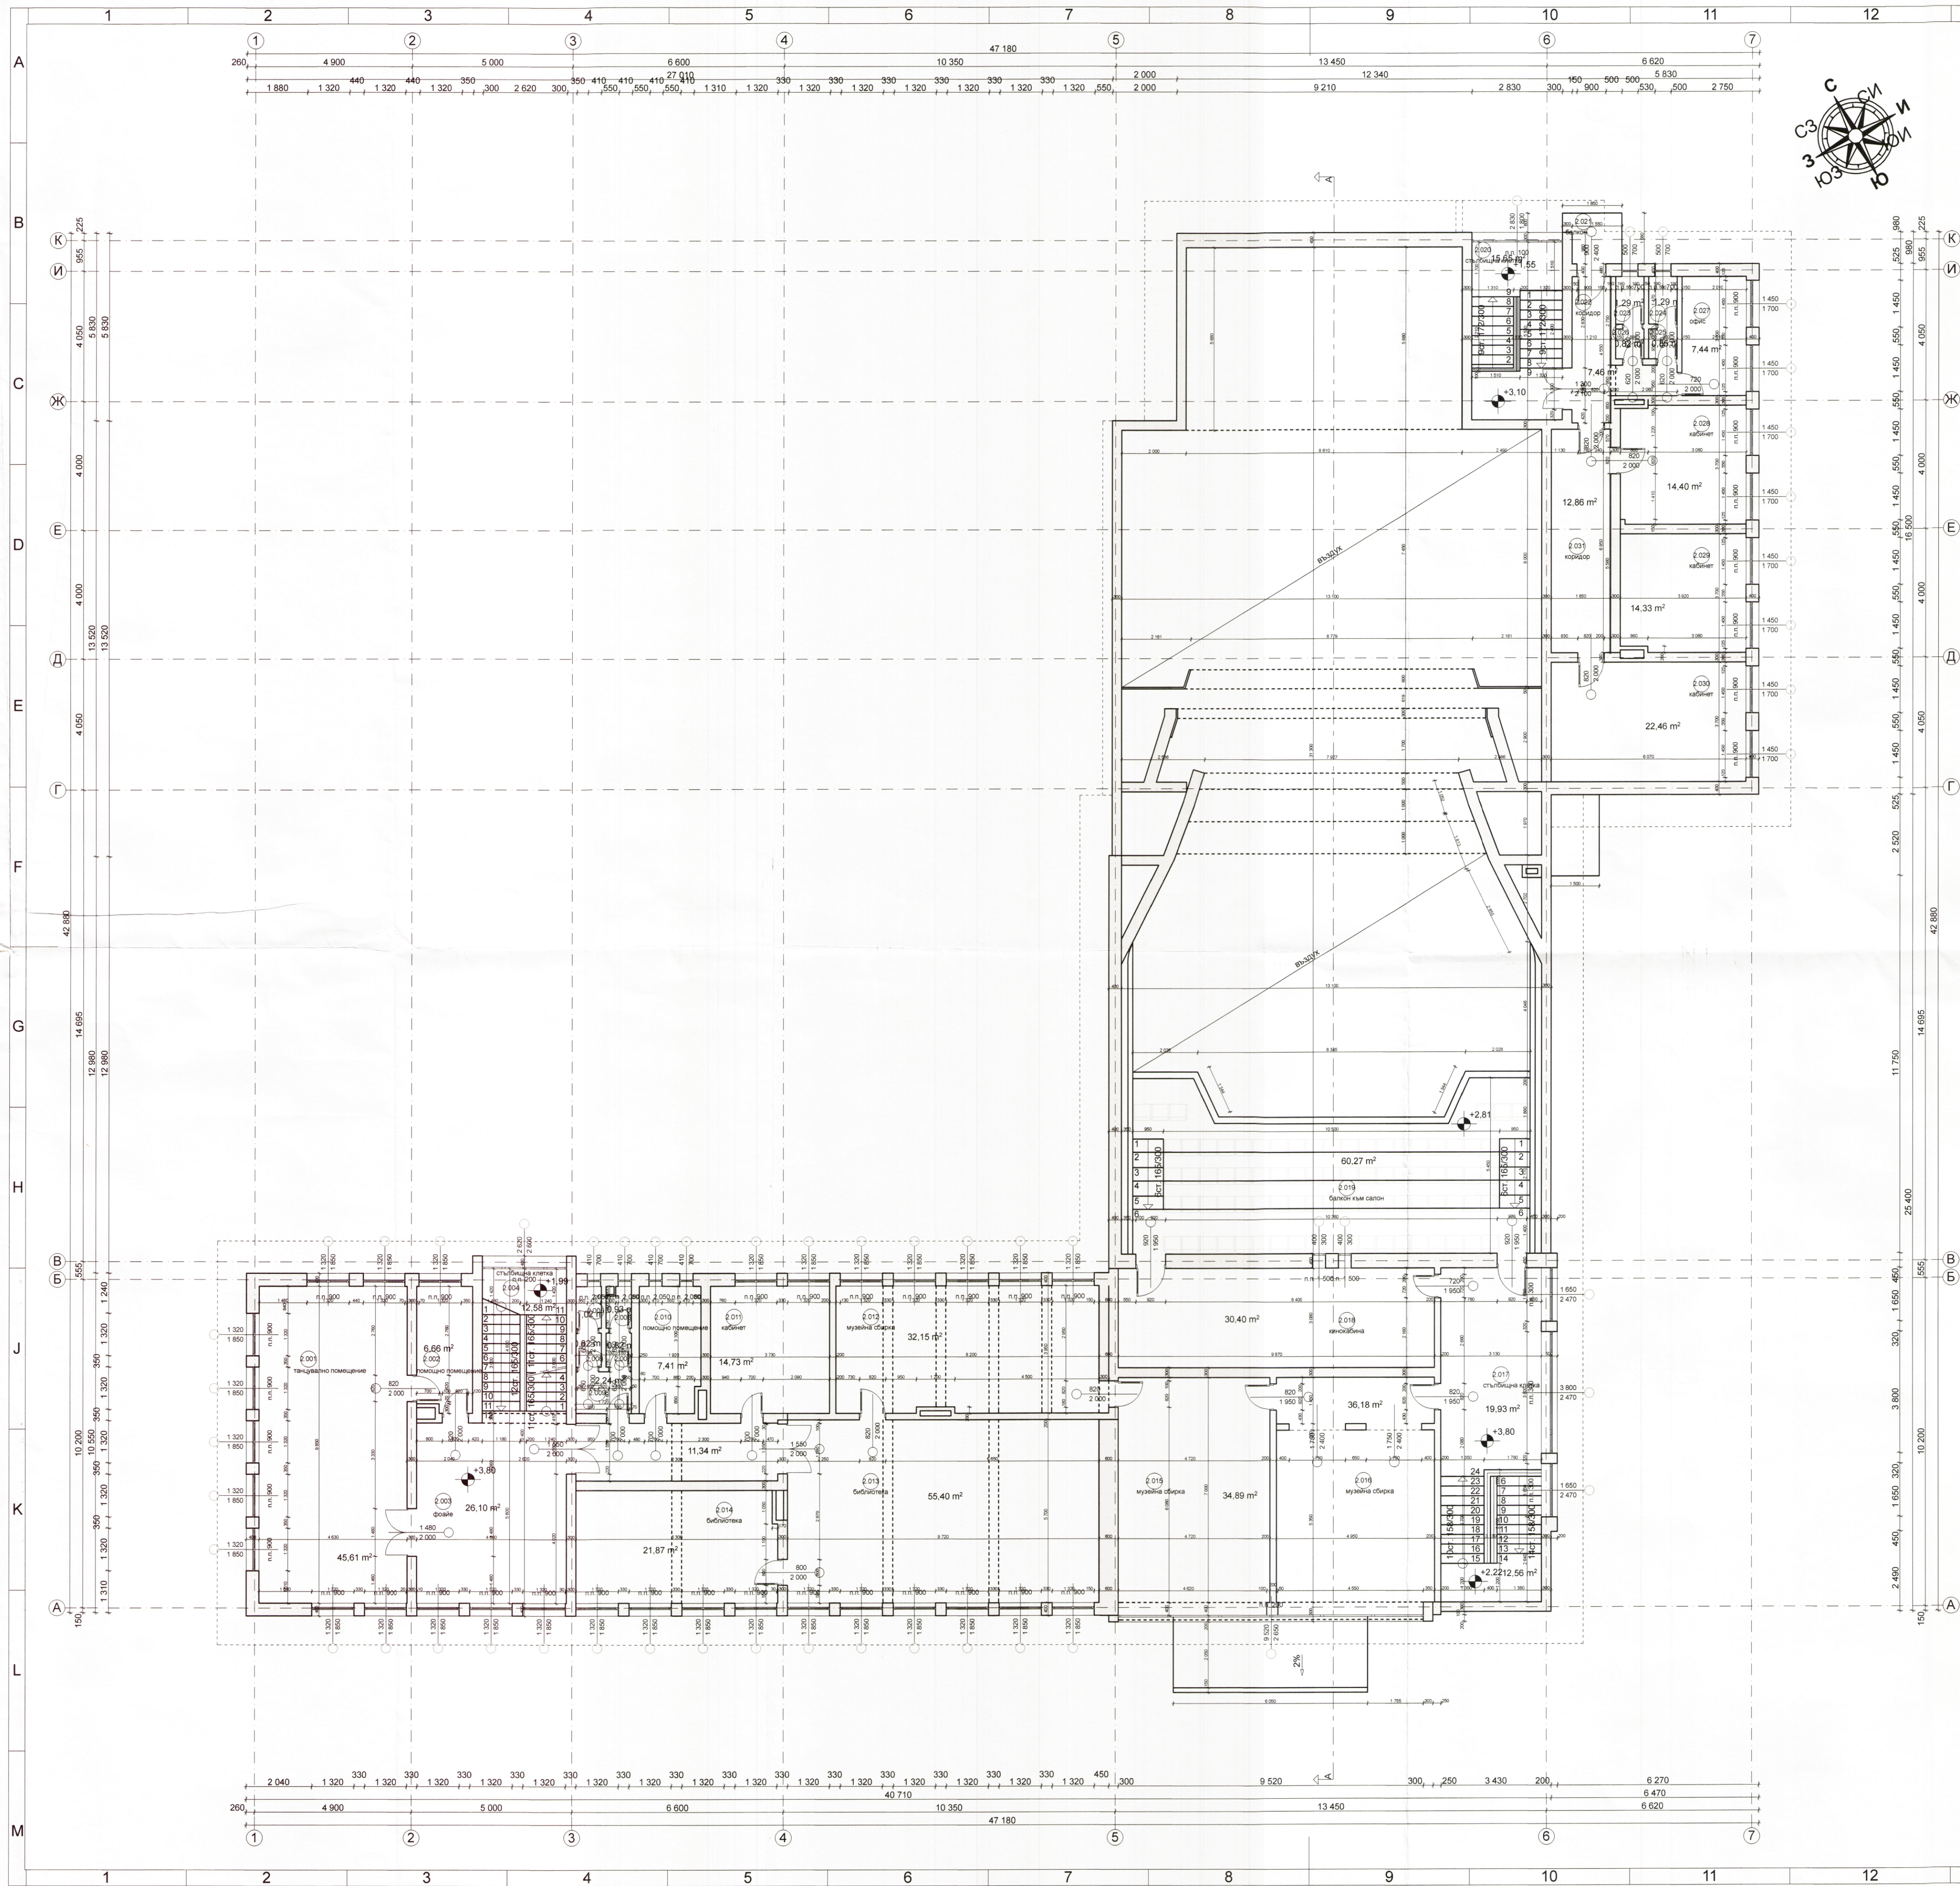


ТАБЛИЦА НА ДОВЪРШИТЕЛНИТЕ РАБОТИ втори етаж					
№	ОПИСАНИЕ	ПОД	ПЕРВАЗ	СТЕНИ	ТАВАН
2.001	танцовално помещение				
2.002	помощно помещение				
2.003	фоайе				
2.004	стълбищна клетка				
2.005	УС				
2.006	УС				
2.007	преддверие				
2.008	преддверие				
2.009	умивалня				
2.010	помощно помещение				
2.011	кабинет				
2.012	музейна сбирка				
2.013	библиотека				
2.014	библиотека				
2.015	музейна сбирка				
2.016	музейна сбирка				
2.017	стълбищна клетка				
2.018	кинотеатъна				
2.019	балкон към салон				
2.020	стълбищна клетка				
2.021	балкон				
2.022	коридор				
2.023	УС				
2.024	УС				
2.025	преддверие				
2.026	преддверие				
2.027	офис				
2.028	кабинет				
2.029	кабинет				
2.030	кабинет				
2.031	коридор				

"ДИМИПРОЕКТ" ЕООД

Управление:
(инж. Димитър Балов)
подпис и печат

ГЛАВЕН ПРОЕКТАНТ:
"ДИМИПРОЕКТ" ЕООД
БЛК 13400389
София, 1517 район р-н "Позуево"
ж.к. "Васил Левски", ул. "Хан Каздан"
№ 17
GSM 00359887233942
E-mail dimiproekt@abv.bg

СЪГЛАСУВАНЕ ИНСТАНЦИИ:

Управление:
(инж. Димитър Балов)
подпис и печат

ВЪЗПОЖИТЕЛ:
Народно читалище - Бъдеще - 1894
Априли, гр. Априли,
ж. Острец,
ул. "Цанко Добраво" №12,
община Априли, област Ловеч,
ЕИК 000283655

ОБЕКТ:
Основен ремонт и реновиране на Народно читалище - Бъдеще - 1894
Априли, град Априли, квартал Острец, община Априли

ИНВЕСТИЦИОНЕН ПРОЕКТ:
НП-808

ЧЕРТЕЖ:
Архитектурно заземление на 2-ри
етаж

МАЩАБ 1:100

ВОДЕШ ПРОЕКТАНТ:

арх. Николка
Лозанова

арх. Николка
Лозанова

ПРОЕКТАНТ:

арх. Николка
Лозанова

ПРОЕКТАНТИ ПО ЧАСТИ:

арх. Николка Лозанова ЧАСТ: Архитектура, Пожарна
безопасност

инж. Димитър Балов ЧАСТ: Конструктивна, ПБЗ, ПУСО

инж. Елвонора Ганчева ЧАСТ: Електрическа

инж. Костадинка Атанасова ЧАСТ: ОВК, Енергийна ефективност

инж. Валери Илиев ЧАСТ: ВК

0 метра 1 2 3 4

Проектът е разработен за конкретния обект. Използването му за други цели без писменото съгласие на автора-проектант не е разрешено!