


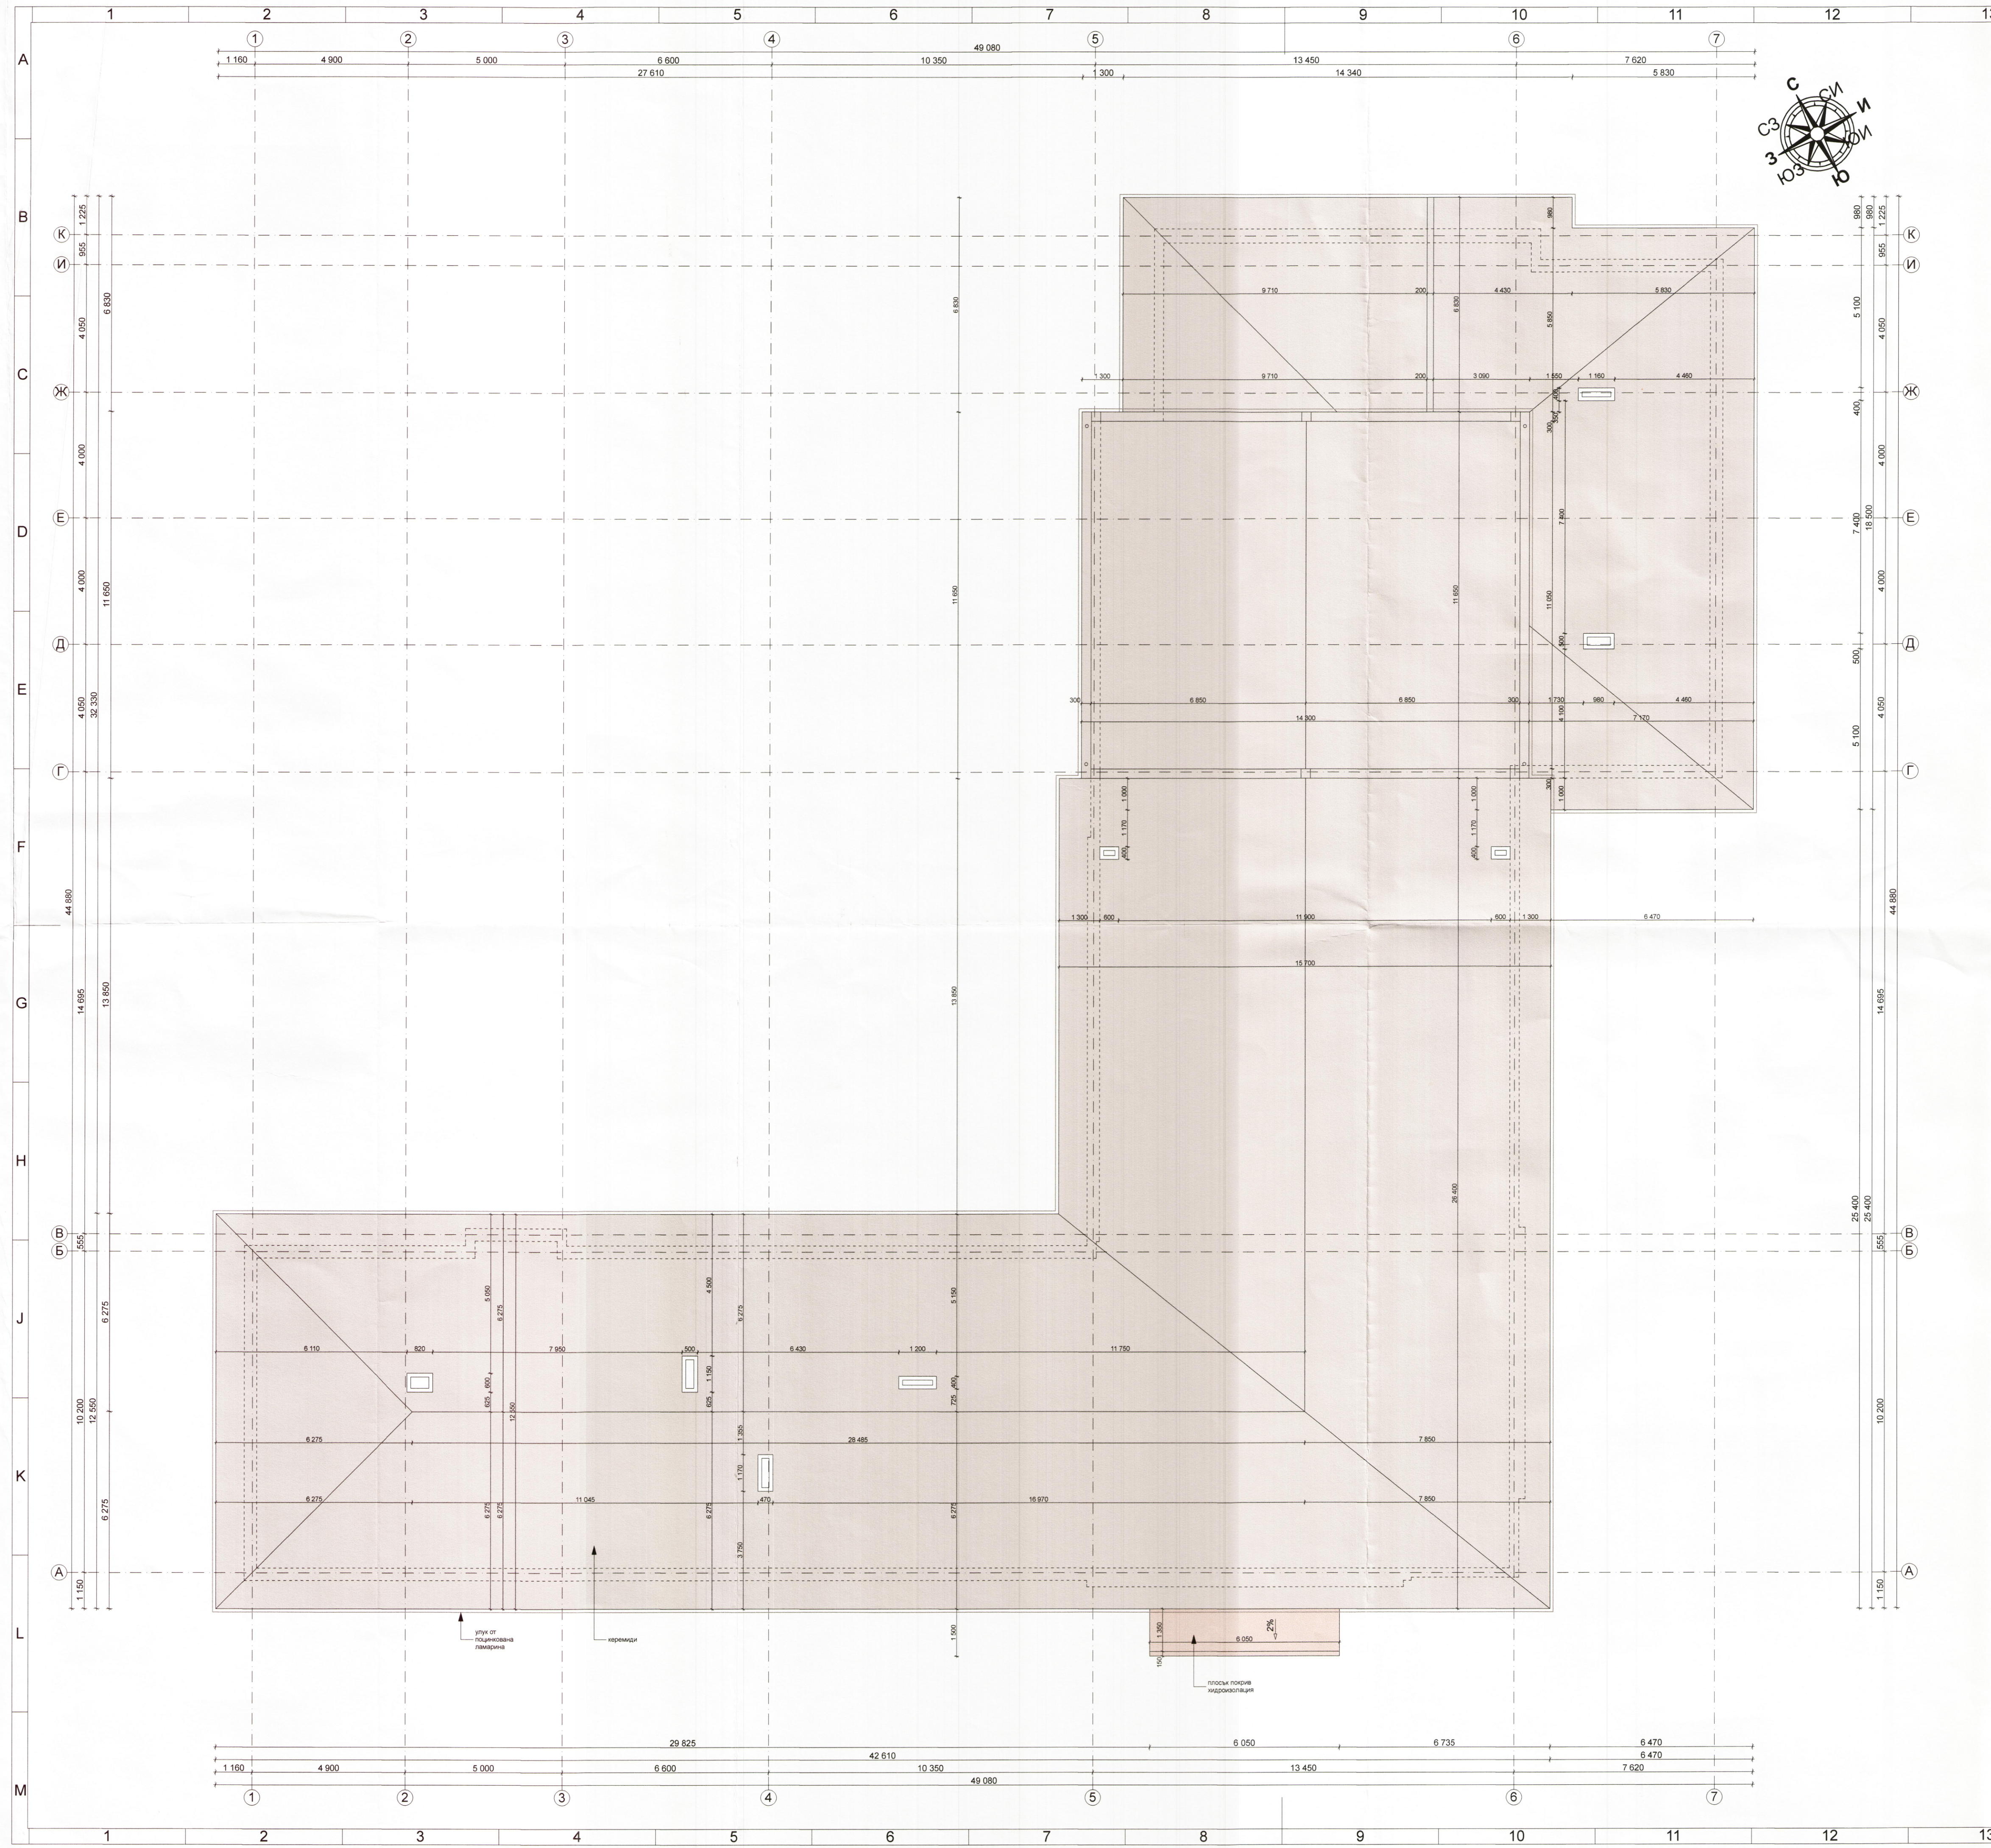

"ДИМИПРОЕКТ" ЕООД		ГЛАВЕН ПРОЕКТАНТ: "ДИМИ ПРОЕКТ" - ЕООД ЕИК 131400399 София, 1517, район р-н "Попудин" ж.к. "Васил Левски", ул. "Хан Кардан" № 17 GSM 0035988723942 E-mail dimiproekt@abv.bg	
СЪГЛАСУВАНЕ ИНСТАНЦИИ:		ПОДПИСАНИЕ:	
Управител: (.....) подпис и печат		ПОДПИСАНИЕ:	
		ВЪЗЛОЖИТЕЛ: Народно читалище - Бъдеще - 1894 Априлци, гр. Априлци, на Острец, ул. "Цанко Дюсепанов" №12, община Априлци, област Пловдив, ЕИК 000263655	
ИНВЕСТИЦИОНЕН ПРОЕКТ: НЛ-808		ФАЗА: Технически проект	
ЧЕРТЕЖ: Архитектурно заснемане план покрив		Лист № 005-A Файл: НЛ-808-plan.rvt	
МАЩАБ 1:100		ДАТА 09.2016г.	
ВОЛЕЩ ПРОЕКТАНТ		арх. Николка Лозанова	
ЧАСТ: Архитектура		арх. Николка Лозанова	
ПРОЕКТАНТИ ПО ЧАСТИ:		арх. Николка Лозанова	
инж. Димитър Балов		ЧАСТ: Архитектура, Пожарна Безопасност	
инж. Елена Ганчева		ЧАСТ: Електрическа	
инж. Костадин Атанасов		ЧАСТ: ОВК, Енергийна ефективност	
инж. Валери Илиев		ЧАСТ: ВК	

0 метра 1 2 3 4

Проектът е разработен за конкретния обект. Използването му за други цели без писменото съгласие на автора-проектант не е разрешено!