ОБЩ УСТРОЙСТВЕН ПЛАН НА ОБЩИНА АПРИЛЦИ

ОПОРЕН ПЛАН М 1:25 000

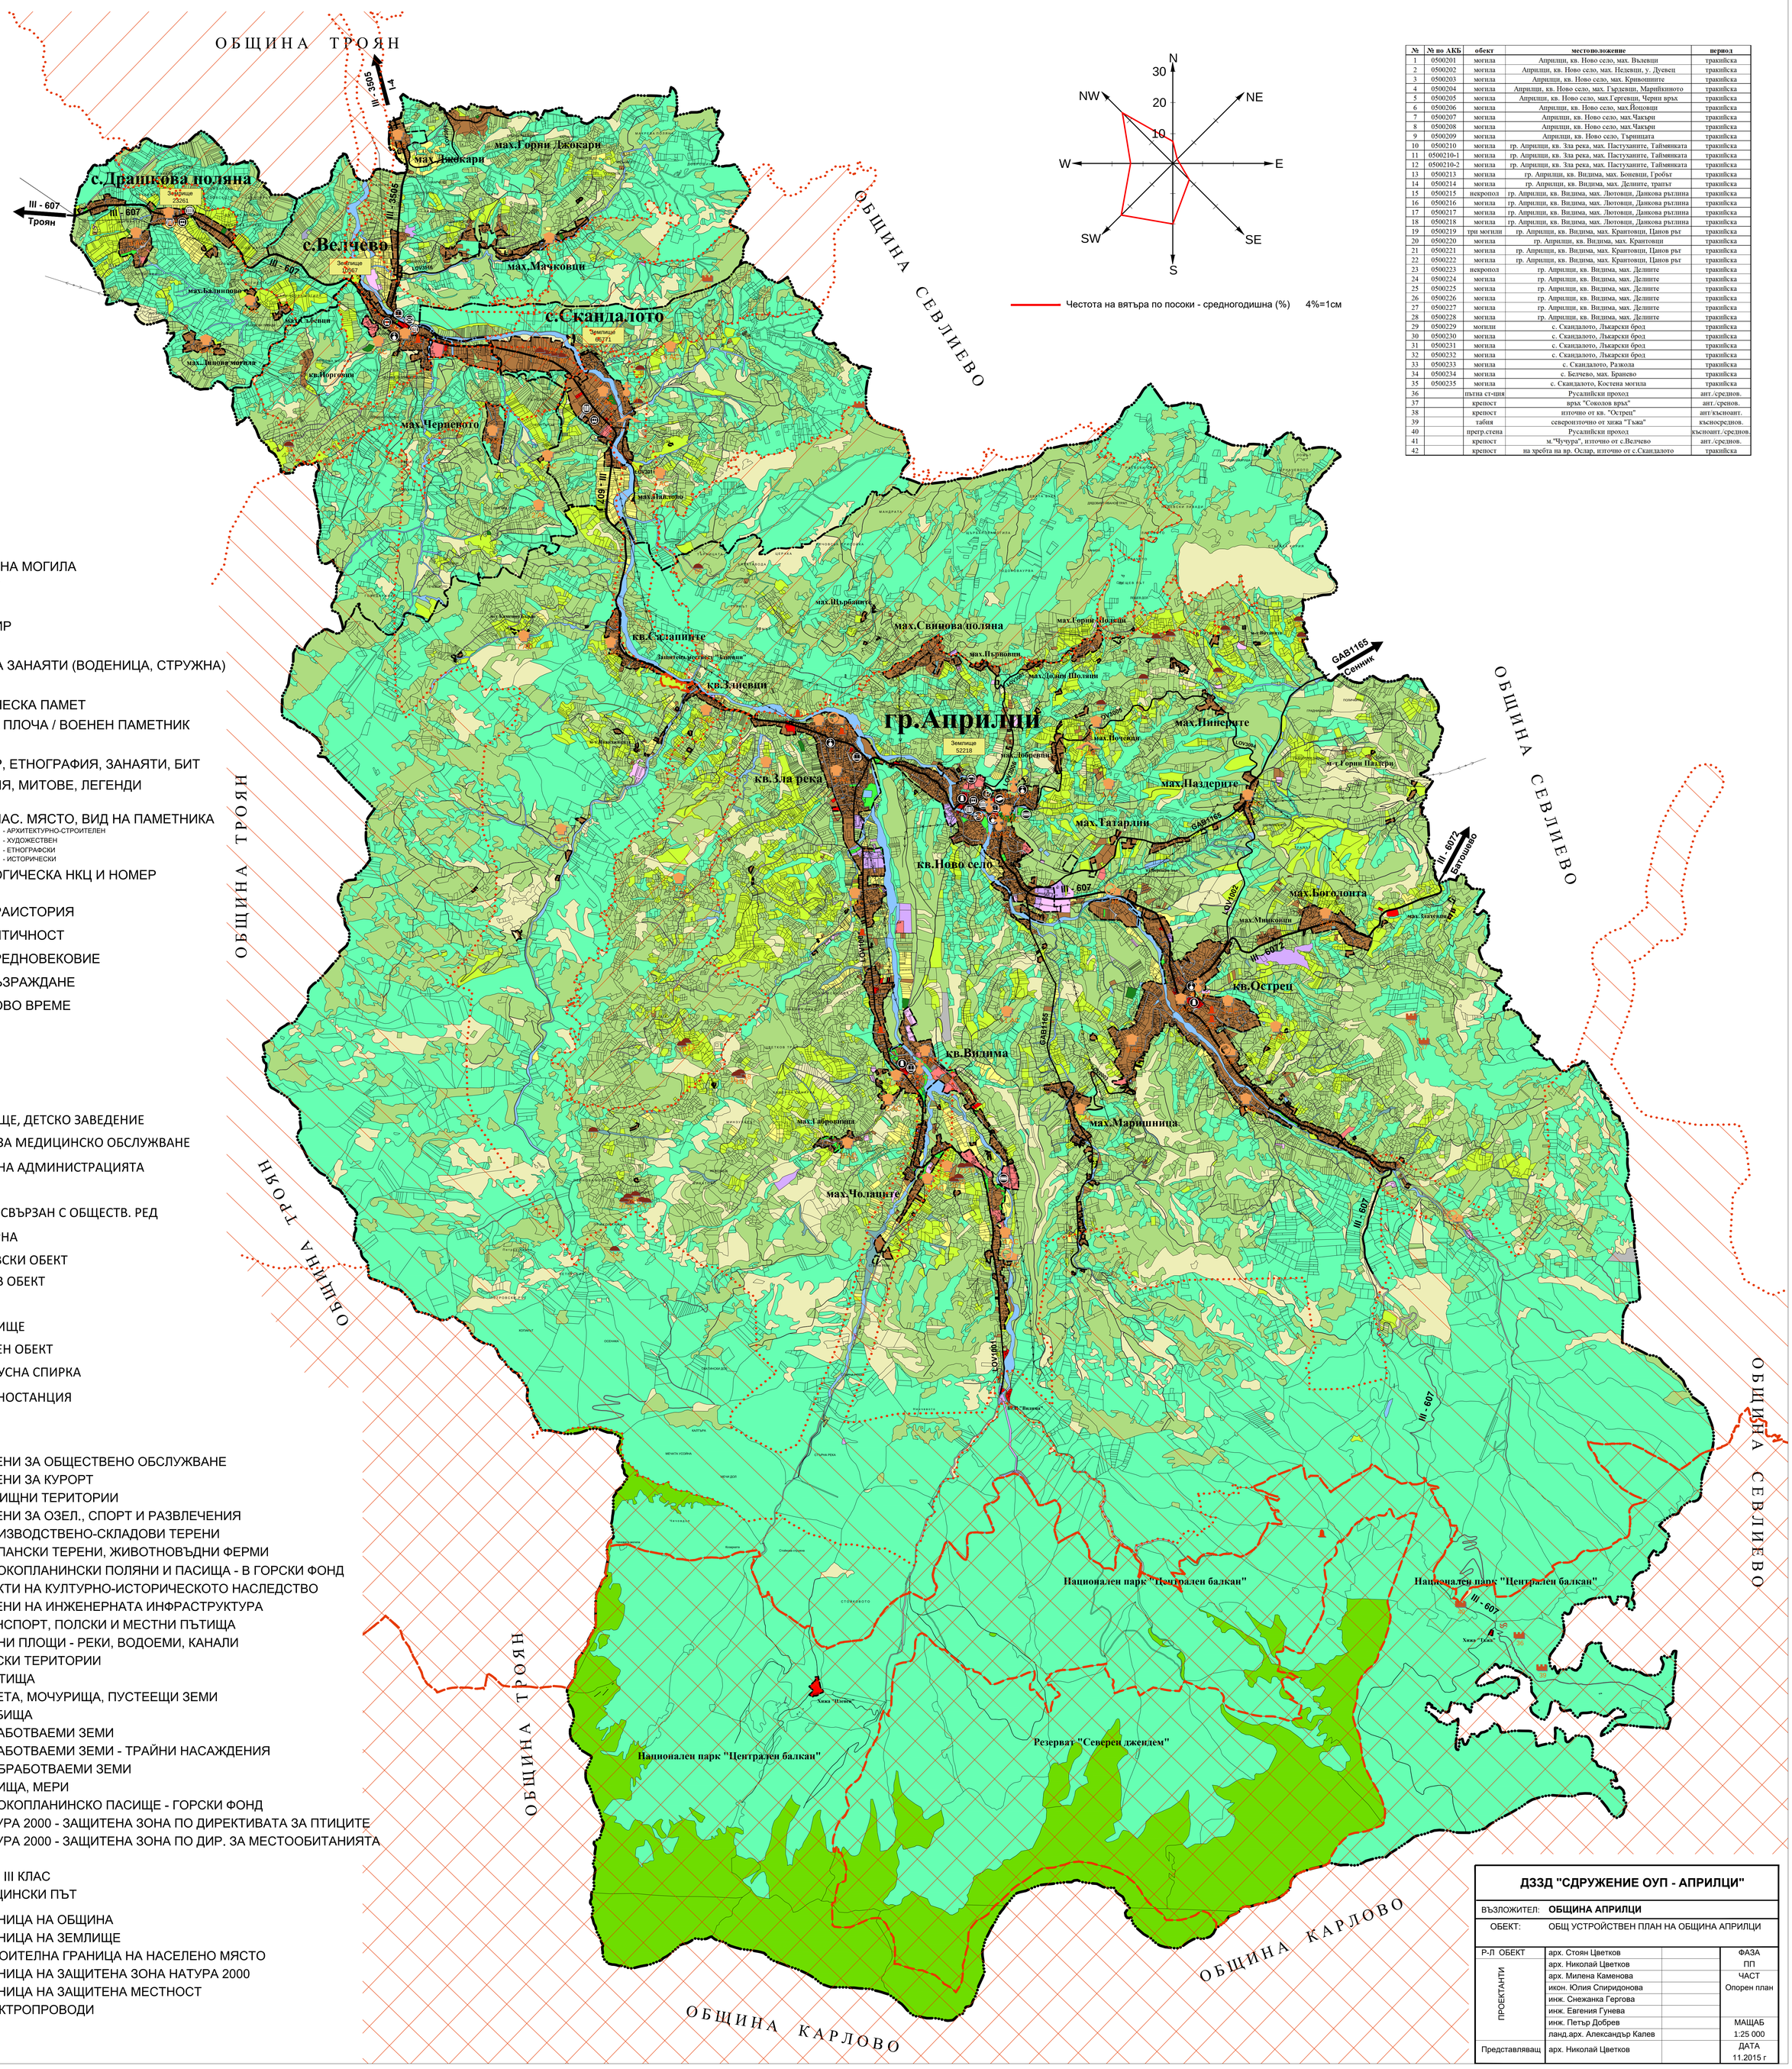

№	№ по АКБ	обект	местоположение	период
1	0500201	могила	Априлци, кв. Ново село, мах. Вълевци	тракийска
2	0500202	могила	Априлци, кв. Ново село, мах. Нелевци, у. Дуевец	тракийска
3	0500203	могила	Априлци, кв. Ново село, мах. Кривошините	тракийска
4	0500204	могила	Априлци, кв. Ново село, мах. Гърдевци, Марийкиното	тракийска
5	0500205	могила	Априлци, кв. Ново село, мах.Гергевци, Черни връх	тракийска
6	0500206	могила	Априлци, кв. Ново село, мах.Йоцовци	тракийска
7	0500207	могила	Априлци, кв. Ново село, мах.Чакъри	тракийска
8	0500208	могила	Априлци, кв. Ново село, мах.Чакъри	тракийска
9	0500209	могила	Априлци, кв. Ново село, Тярнищата	тракийска
10	0500210	могила	гр. Априлци, кв. Зла река, мах. Пастуханите, Таймянката	тракийска
11	0500210-1	могила	гр. Априлци, кв. Зла река, мах. Пастуханите, Таймянката	тракийска
12	0500210-2	могила	гр. Априлци, кв. Зла река, мах. Пастуханите, Таймянката	тракийска
13	0500213	могила	гр. Априлци, кв. Видима, мах. Боневци, Гробът	тракийска
14	0500214	могила	гр. Априлци, кв. Видима, мах. Делните, трапът	тракийска
15	0500215	некропол	гр. Априлци, кв. Видима, мах. Лютовци, Данкова ръглина	тракийска
16	0500216	могила	гр. Априлци, кв. Видима, мах. Лютовци, Данкова ръглина	тракийска
17	0500217	могила	гр. Априлци, кв. Видима, мах. Лютовци, Данкова ръглина	тракийска
18	0500218	могила	гр. Априлци, кв. Видима, мах. Лютовци, Данкова ръглина	тракийска
19	0500219	три могили	гр. Априлци, кв. Видима, мах. Крантовци, Цанов рът	тракийска
20	0500220	могила	гр. Априлци, кв. Видима, мах. Крантовци	тракийска
21	0500221	могила	гр. Априлци, кв. Видима, мах. Крантовци, Цанов рът	тракийска
22	0500222	могила	гр. Априлци, кв. Видима, мах. Крантовци, Цанов рът	тракийска
23	0500223	некропол	гр. Априлци, кв. Видима, мах. Делните	тракийска
24	0500224	могила	гр. Априлци, кв. Видима, мах. Делните	тракийска
25	0500225	могила	гр. Априлци, кв. Видима, мах. Делните	тракийска
26	0500226	могила	гр. Априлци, кв. Видима, мах. Делните	тракийска
27	0500227	могила	гр. Априлци, кв. Видима, мах. Делните	тракийска
28	0500228	могила	гр. Априлци, кв. Видима, мах. Делните	тракийска
29	0500229	могили	с. Скандалото, Лькарски брод	тракийска
30	0500230	могила	с. Скандалото, Лькарски брод	тракийска
31	0500231	могила	с. Скандалото, Лькарски брод	тракийска
32	0500232	могила	с. Скандалото, Лькарски брод	тракийска
33	0500233	могила	с. Скандалото, Разкола	тракийска
34	0500234	могила	с. Белчево, мах. Бранево	тракийска
35	0500235	могила	с. Скандалото, Костена могила	тракийска
36		пътна ст-ция	Русалийски проход	ант./средн.
37		крепост	връх "Соколов връх"	ант./средн.
38		крепост	източно от кв. "Острец"	ант/късноант.
39		тайня	североизточно от хижа "Тъка"	късносредн.
40		прегр.стена	Русалийски проход	късноант./средн.
41		крепост	м."Чучура", източно от с.Велчево	ант./средн.
42		крепост	на хребта на вр. Ослар, източно от с.Скандалото	тракийска

ДЗЗД "СДРУЖЕНИЕ ОУП - АПРИЛЦИ"			
ВЪЗЛОЖИТЕЛ:	ОБЩИНА АПРИЛЦИ		
ОБЕКТ:	ОБЩ УСТРОЙСТВЕН ПЛАН НА ОБЩИНА АПРИЛЦИ		
Р-Л ОБЕКТ	арх. Стоян Цветков		ФАЗА
ПРОЕКТАНТИ	арх. Николай Цветков		ПП
	арх. Милена Каменова		ЧАСТ
	икон. Юлия Спиридонова		Опорен план
	инж. Снежанка Гергова		
	инж. Евгения Гунева		
	инж. Петър Добрев		МАЩАБ
	ланд.арх. Александър Калев		1:25 000
Представляващ	арх. Николай Цветков		ДАТА 11.2015 г