

№ 12 / 12.07.2018 г.

BULproject

°БУЛПРОЕКТ° ЕООД Стара Загора

www.bulproject.com

Стара Загора ул. "Любен Каравелов" 65 офис 10 тел: 0882 402620; 0882 284496

- ВЪЗЛОЖИТЕЛ: **ОБЩИНА АПРИЛЦИ**
- ОБЕКТ: "Обновяване на площи за широко обществено ползване, предназначени за трайно задоволяване на обществените потребности от общинско значение – площад - ПИ 52218.530.411 и парк ПИ 52218.530.444 в гр. Априлци, Община Априлци"
- ПОДОБЕКТ: **Площад - ПИ 52218.530.411**
- ЧАСТ: **ПАРКОУСТРОЙСТВО И БЛАГОУСТРОЙСТВО**
- ФАЗА: **РАБОТЕН ПРОЕКТ**



- ПРОЕКТАНТ:
- Л.арх. Велина Симеонова

СЪГЛАСУВАЛИ:

Арх. Сияна Янчева	Част Архитектура	
Инж. Румен Съртонев	Част Геодезия	
Инж. Цветан Христов	Част Електро	
Инж. Пламен Буланов	Част Пътна	
ОБЩИНА АПРИЛЦИ	Възложител	



КАМАРА НА АРХИТЕКТИТЕ В БЪЛГАРИЯ
УДОСТОВЕРЕНИЕ

ландшафтен архитект
Велина Симеонова Симеонова
ПЪЛНА ПРОЕКТАНТСКА ПРАВОСПОСОБНОСТ



Дата на изд.
01/01/2018
Валидност
31/12/2018

Reg. No.
04144
www.kaib.org

Председ. на Ком. по Рег.
[Signature]
Председател на УС



CHAMBER OF ARCHITECTS IN BULGARIA
CERTIFICATE

landscape architect
Velina Simeonova Simeonova
FULL RANGE OF SERVICES

Date of issue
01/01/2018
Valid till
31/12/2018

Reg No.
04144
www.kaib.org



ЗАСТРАХОВАТЕЛНА ПОЛИЦА № 04100100003302	ПРОФЕСИОНАЛНА ОТГОВОРНОСТ В ПРОЕКТИРАНЕТО И СТРОИТЕЛСТВОТО			
ЗАСТРАХОВАТЕЛ:				
„ЗАСТРАХОВАТЕЛНО ДРУЖЕСТВО ЕВРОИНС“ АД, ЕИК: 121265113, седалище и адрес на управление: Република България, гр.София, бул. „Христофор Колумб“ № 43, Разрешение за извършване на застрахователна дейност №8/ 15.06.1998 г., тел.: 070017241, email: office@euroins.bg, Агенция: Стара Загора 4, адресСтара Загора, бул. Цар Симеон Велики No 105,, тел.:042 605 668, посредник: Бемис ЕООД, лег.документ №0015074, адрес Стара Загора, ул. Осми Артелерийски полк				
ЗАСТРАХОВАЩ:				
ВЕЛИНА СИМЕОНОВА СИМЕОНОВА, ЕГН/ЕИК: 7612137832, адрес:Стара Загора, ул. Димитър Наумов No 77, тел: 0887299881				
ЗАСТРАХОВАН:				
ВЕЛИНА СИМЕОНОВА СИМЕОНОВА, ЕГН/ЕИК: 7612137832, адрес:Стара Загора, ул. Димитър Наумов No 77, тел: 0887299881				
В качеството му на (отбелязва се с „X“): <input checked="" type="checkbox"/> проектант: за изработване на инвестиционен проект <input type="checkbox"/> консултант: <input type="checkbox"/> за упражняване на строителен надзор <input type="checkbox"/> за извършване на оценка за съответствието на инвестиционния проект със съществените изисквания към строежите <input type="checkbox"/> строител: <input type="checkbox"/> за цялостно изпълнение на строителството <input type="checkbox"/> за цялостно изпълнение на отделни видове строителни и монтажни работи <input type="checkbox"/> лице, упражняващо строителен надзор на строеж от пета категория <input type="checkbox"/> лице, упражняващо технически контрол по част „Конструктивна“ на инвестиционния проект, за който не е извършена оценка за съответствие от консултант				
I. ПРЕДМЕТ НА ДОГОВОРА:				
1. Настоящият договор се сключва по предложение на застрахователя съгласно чл. 171 от Закона за устройство на територията и Наредбата за условията и реда за задължително застраховане в проектирането и строителството, като срещу платена застрахователна премия застрахователят покрива в границите на договорената застрахователна сума (лимит на отговорност) професионалната отговорност на застрахования за имуществени и неимуществени вреди, причинени на други участници в строителството и/ или на трети лица вследствие на неправомерни действия или бездействия при или по повод изпълнение на задълженията му във връзка със строежи (отбелязва се с „X“): <input checked="" type="checkbox"/> първа <input type="checkbox"/> втора <input type="checkbox"/> трета <input type="checkbox"/> четвърта <input type="checkbox"/> пета категория				
II. ПОКРИТ РИСК:				
2. Професионалната отговорност на застрахования: <input checked="" type="checkbox"/> по писмени претенции на увредените лица за имуществени и неимуществени вреди, предявени в срока на действие на застрахователния договор, включително за съдебните разноски; <input checked="" type="checkbox"/> за имуществени и неимуществени вреди вследствие на смърт или телесна повреда на други участници в строителството и/или на трети лица, както и за материални вреди върху имуществото на други участници в строителството или на трети лица.				
III. ЗАСТРАХОВАТЕЛНА СУМА (ЛИМИТ НА ОТГОВОРНОСТ):				
В агрегат 300 000 BGN	За едно събитие 150 000 BGN			
IV. СРОК НА ДОГОВОРА, ПЕРИОД НА ЗАСТРАХОВАТЕЛНОТО ПОКРИТИЕ И ЗАСТРАХОВАТЕЛЕН ПЕРИОД:				
3. Настоящият договор се сключва за 12 месеца, считано от 00.00ч. на 15.04.2018г. до 24.00 ч. на 14.04.2019г. 4. Ретроактивна дата: от 14.04.2013г.				
V. ЗАСТРАХОВАТЕЛНА ПРЕМИЯ:				
Вноска	Дата на падеж	Премия	Данък: 2 %	Дължимата сума
1	11.04.2018г.	300.00 BGN	6.00 BGN	306.00 BGN
2	___.20__г.	BGN	BGN	BGN
3	___.20__г.	BGN	BGN	BGN
4	___.20__г.	BGN	BGN	BGN
Общо:		300.00 BGN	6.00 BGN	306.00 BGN
5. Ред за плащане на застрахователната премия и последици при неплащането ѝ: Вноските от застрахователната премия се плащат в уговорения срок в брой или по банков път. При неплащане на дължимата премия или на първата вноска от нея при разсрочено плащане застрахователното покритие не започва и застрахователят не носи риска по договора. При неплащане на разсрочена вноска от премията в уговорения срок договорът се прекратява автоматично считано от 24:00 часа на 15-я ден от датата на падежа на разсрочената вноска.				
VI. ДРУГИ УГОВОРКИ:				
6. Самоучастие: 10 % от размера на застрахователното обезщетение или 1 000 (хиляда) BGN, което от двете е по-голямо.				
VII. ДЕКЛАРАЦИИ:				
Долуподписаният, в качеството си на застраховател / представител на застрахователя, декларирам, че получих информация по чл. 326 от Кодекса за застраховането и по чл. 19 от Закона за защита на личните данни и съм съгласен да предоставя личните си данни във връзка със сключването и изпълнението на задълженията по настоящия застрахователен договор, както и същите да се използват и обработват съгласно действащото законодателство, включително за директен маркетинг.				
Неразделна част от настоящия договор е предложението-въпросник.				
Място и дата на сключване на договора: гр. СТАРА ЗАГОРА, 11.04.2018г.				
За ЗАСТРАХОВАЩИЯ:			За ЗАСТРАХОВАТЕЛЯ:	

Обяснителна записка

Обект: Обновяване на площи за широко обществено ползване, предназначени за трайно задоволяване на обществените потребности от общинско значение – площад - ПИ 52218.530.411 и парк ПИ 52218.530.444 в гр. Априлци, Община Априлци

Подобект: Площад - ПИ 52218.530.411

Част : Паркоустройство и благоустройство

Настоящият проект разглежда обновяване на площи за широко обществено ползване, предназначени за трайно задоволяване на обществените потребности от общинско значение - площад - ПИ 52218.530.411 в гр. Априлци, Община Априлци. Разглежданата площ е 4000 м². В зелените площи на площада има съществуваща растителност, която е в добро състояние и се запазва. Зелените площи се запазват, като се обновяват. Предвижда се подмяна на настилката, оформяне на кътове за отдих, внасяне на нова паркова мебел и декоративна растителност. В зелените площи се предвиждат иглолистни и широколистни дървета и храстови групи от цъфтящи и вечнозелени видове. Изполваната растителност на обекта е съобразена с климатичните условия и е богата по видов състав, окраска на листата, цъфтеж, листопадни и вечнозелени видове. За осигуряване на оптимално развитие на растителността и тревните площи се предвижда изграждане на поливна система, съставена от разпръсквачи и капково напояване за храстовите групи. Поливната система не е автоматизирана, ще се захранва от съществуващ водоизточник на площада и ще се управлява ръчно при нужда на растенията от поливане.

ПЪЛНА ПРОЕКТАНТСКА ПРАВООТВОРНОСТ	
	Гл. арх. ВЕЛИНА СИМЕОНОВА СИМЕОНОВА
	Ред. № 44
дата	подпис

Изготвил :
/ландш. арх. Велина Симеонова/

ОБЩИНА АПРИЛЦИ	
ОДОБРЯВАМ	
С НАНЕСЕНИТЕ ПОПРАВКИ	
съгл. п-л № 6	и р-н № 2
на ОЕСУТ от 11.07	2018
/компл. доклад за оценка за съответствие/	
Гл. архитект:
гр. Априлци	12.07

ОБЩИНА АПРИЛЦИ
ГЛАВЕН АРХИТЕКТ

КОЛИЧЕСТВЕНА СМЕТКА ОБОБЩЕНА

ОБЕКТ: Обновяване на площи за широко обществено ползване, предназначени за трайно задоволяване на обществените потребности от общинско значение – площад - ПИ 52218.530.411 и парк ПИ 52218.530.444 в гр. Априлци, Община Априлци

Подобект: Площад - ПИ 52218.530.411

Част: Ландшафтна архитектура и озеленяване

№	Видове работи	Мярка	Количество
Ландшафтна архитектура и озеленяване			
	Доставка и засаждане на декоративна растителност		
	Широколистни дървета обик.на стъблото 8/10		
1	Platanus acerifolia	бр.	8,00
2	Robinia pseudoacacia "Umbraculifera"	бр.	3,00
	Широколистни храсти		
3	Berberis thunbergii "Atropurpurea"	бр.	135,00
4	Hypericum calycinum	бр.	210,00
5	Lavandula angustifolia	бр.	150,00
6	Ligustrum ovalifolium	бр.	435,00
7	Potentilla fruticosa	бр.	80,00
8	Spiraea japonica "Crispa"	бр.	150,00
	Декоративни треви и цветя		
9	Arabis caucasica	бр.	90,00
10	Dianthus deltoides	бр.	250,00
11	Festuca glauca	бр.	250,00
12	Imperata cylindrica	бр.	100,00
13	Miscanthus sinensis	бр.	160,00
14	сезонни цветя	бр.	750,00
	Увивни храсти		
15	Wisteria floribunda	бр.	12,00
	Доставка и монтаж на поливна система		
16	Разпръсквач роторен, 10 см , пълнокр./рег. сектор (50~360 ?) радиус от 4.9 - 14.0 метра	бр.	9,00
17	Разпръсквач дефлекторен 10 см, диаметър на главата 3 см.	бр.	15,00
18	Тръба Ф16мм(12.5вътрешен)-5.5 атм./30m, вътр. диаметър 1.2 см., работно налягане до 5.5 bar	л.м.	30,00
19	Коляно 1/2"-коничен крайник	бр.	48,00
20	Шахта за клапани - JUMBO 20" В/Г, правоъгълна / 39 x 56 x h=33 cm,	бр.	2,00
21	Спирателен кран	бр.	10,00
22	Фитинги капково	бр.	100,00
23	Капков маркуч?16mm/ 0,33cm/2 l/h	л.м.	420,00
24	PE100 Тръба 32x2.0мм SDR17 - 200m вкл. фитинги	л.м.	470,00
25	Доставка и полагане на хумус за зелени площи с минимална дебелина 15см	м3	131,25
26	Подготовка на терена и затревяване	м2	573,00

ОБЩИНА АПРИЛЦИ

ОДОБРЯВАМ

С НАНЕСЕНИТЕ ПОПРАВКИ

съгл. п-л № 6 и р-л № 2
на ОЕСУТ от 11.07.2018 г.

/компл. доклад за оценка за съответствие/

Гл. архитект: _____
гр. Априлци 12.07.2018 г.

ОБЩИНА АПРИЛЦИ
ГЛАВЕН АРХИТЕКТ

ПЪЛНОМОЩНОСТСКА ПРЕСТАВКА

ИМЕНА РЕГИОНА
СИМЕОНСКО УЧИЛИЩНО ОБЛАСТНО

Рег. № 44

дата: _____ подпис: _____



ОБЩИНА АПРИЛЦИ
 ОДОБРЯВАМ
 С НАМЕСЕНИТЕ ПОПРАВКИ
 вкл. п-л № 6 и д-на 2
 на ДЕСУТ от 11.07.2018 г.
 /копил. доклад за оценка за устойчивост/
 Гл. архитект:
 гр. Априлци 12.07.2018 г.



църква

ПЪЛНА ПРОЕКТАНТСКА ГРАВОСИМВОЛ
 гробище
 д. арх. АЛИНА
 СИМЕОНОВА СИМЕОНОВА
 Рег. №:
 дата подпис

Легенда

	Съществуващи дървета
	Иглолистни дървета
	Широколистни дървета
	Иглолистни храсти
	Широколистни храсти
	Увивни храсти
	Градинска мебел - пергола
	Пейка
12	Пореден номер
35	Количество

Проектанти: л. арх. В. Симеонова арх. С. Янчева инж. Р. Съртанов инж. Цв. Христов	Съгласували: инж. Пл. Буланов арх. С. Янчева инж. Р. Съртанов инж. Цв. Христов	ПРОЕКТАНТ: BULproject булПРОЕКТ ЕООД • www.bulproject.com	ВЪЗЛОЖИТЕЛ: ОБЩИНА АПРИЛЦИ	Обект: Обновяване на площи за широко обществено ползване, предназначени за трайно здравеопазване на обществените потребности от общинско значение - площад - ПИ 52218.530.411 и парк ПИ 52218.530.444 в гр. Априлци, Община Априлци	М 1:500 2018 г. Ревизии: REV 00
Чертеш: Ситуация, геометрично решение и план СМР - Площад				ЧАСТ: ПИБ	ЛИСТ: PLAZA LA 01



ОБЩИНА АПРИЛЦИ
 ОДОБРЯВАМ
 С НАМЕСЕНИТЕ ПОПРАВКИ
 съгл. п-л № 6 и р-н... 2018 г.
 на ОЕСУТ от 11.07.
 /компл. доклад за оценка за устойчивост/
 Гл. архитект: ...
 гр. Априлци 12.07.2018 г.



ПЪЛНА ПРОЕКТАНТСКА ГРАВОСЪП гробище
 д. арх. ЕЛИНА
 СИМЕОНОВА СИМЕОНОВА
 Рег. №: ...
 дата: ... подпис: ...

Легенда

	Съществуващи дървета
	Иглолистни дървета
	Широколистни дървета
	Иглолистни храсти
	Широколистни храсти
	Увивни храсти
	Градинска мебел - пергола
	Пейка
	Пореден номер
	Количество

Проектанти: д. арх. В. Симеонова	Съгласували: инж. П. Буланов	ПРОЕКТАНТ: БУЛproject	ВЪЗЛОЖИТЕЛ: ОБЩИНА АПРИЛЦИ	Обект: Обявяване на площи за широко обществено ползване, предназначени за трайно озеленяване на обществените потребности от общинско значение - площад - ПИ 52218.530.411 и гараж ПИ 52218.530.444 в гр. Априлци, Община Априлци	М 1:500	2018 г.
инж. Р. Съртонов	инж. Цв. Христов	булПРОЕКТ ЕООД - www.bulproject.com		Площад в ПИ 52218.530.411, гр. Априлци, Община Априлци	Ревизи: REV 00	
				Ситуация, геометрично решение и план СМР - Площад	ЧАСТ: ЛИСТ:	ПИБ: PLAZA LA 01



- Легенда**
- Съществуващи дървета
 - Широколистни дървета
 - Широколистни храсти
 - Сезонни цветя
 - Увивни храсти
 - Градинска мебел - пергола
 - $\frac{12}{35}$ **Пореден номер**
Количество

- Дендрологичен състав**
- Широколистни дървета**
1. Platanus acerifolia - 8 бр
 2. Robinia pseudoacacia "Umbraculifera" - 3 бр
- Широколистни храсти**
3. Berberis thunbergii "Atrorubra" - 135 бр.
 4. Hypericum calycinum - 210 бр.
 5. Lavandula angustifolia - 150 бр.
 6. Ligustrum ovalifolium - 435 бр
 7. Potentilla fruticosa - 80 бр.
 8. Spiraea japonica "Crispa" - 150 бр.
- Декоративни тревы и цветя**
9. Arabis caucasica - 90 бр
 10. Dianthus deltoides - 250 бр
 11. Festuca glauca - 250 бр
 12. Imperata cylindrica - 100 бр
 13. Miscanthus sinensis - 160 бр
 14. сезонни цветя - 750 бр.
- Увивни храсти**
15. Wisteria floribunda - 12 бр

ОБЩИНА АПРИЛЦИ
ОДОБРЯВАМ
С НАНЕСЕНИТЕ ПОПРАВКИ

Съгласен е проектът от 11.07.2018 г.
Гл. архитект: *[Signature]*
гр. Априлци


ОБЩИНА АПРИЛЦИ
АРХИТЕКТ

ПЪЛНА ПРОЕКТАНТОКАТРАВОСТ

С ИМЕННАТА СИМБОЛНА СИСТЕМА

Дата: 12.07.2018

Проектанти:	л.арх. В. Симеонова	Съгласували:	инж. Пл. Буланов	ПРОЕКТАНТ:	ВЪЗЛОЖИТЕЛ:	Обект:	Обновяване на площи за широко обществено ползване, предназначени за трайно задоволяване на обществените потребности от общинско значение - площад - ПИ 52218.530.411 и парк ПИ 52218.530.444 в гр. Априлци, Община Априлци	M 1:250	2018 г.
			арх. С. Янчева					БУЛPROJECT	ОБЩИНА АПРИЛЦИ
			инж. Р. Съртонов	БУЛПРОЕКТ ЕООД • www.bulproject.com		Подобект:	Площад в ПИ 52218.530.411, гр. Априлци, Община Априлци	ЧАСТ:	ЛИСТ:
			инж. Цв. Христов			Чертеж:	Дендрологичен проект	ПиБ	GRZ LA 02

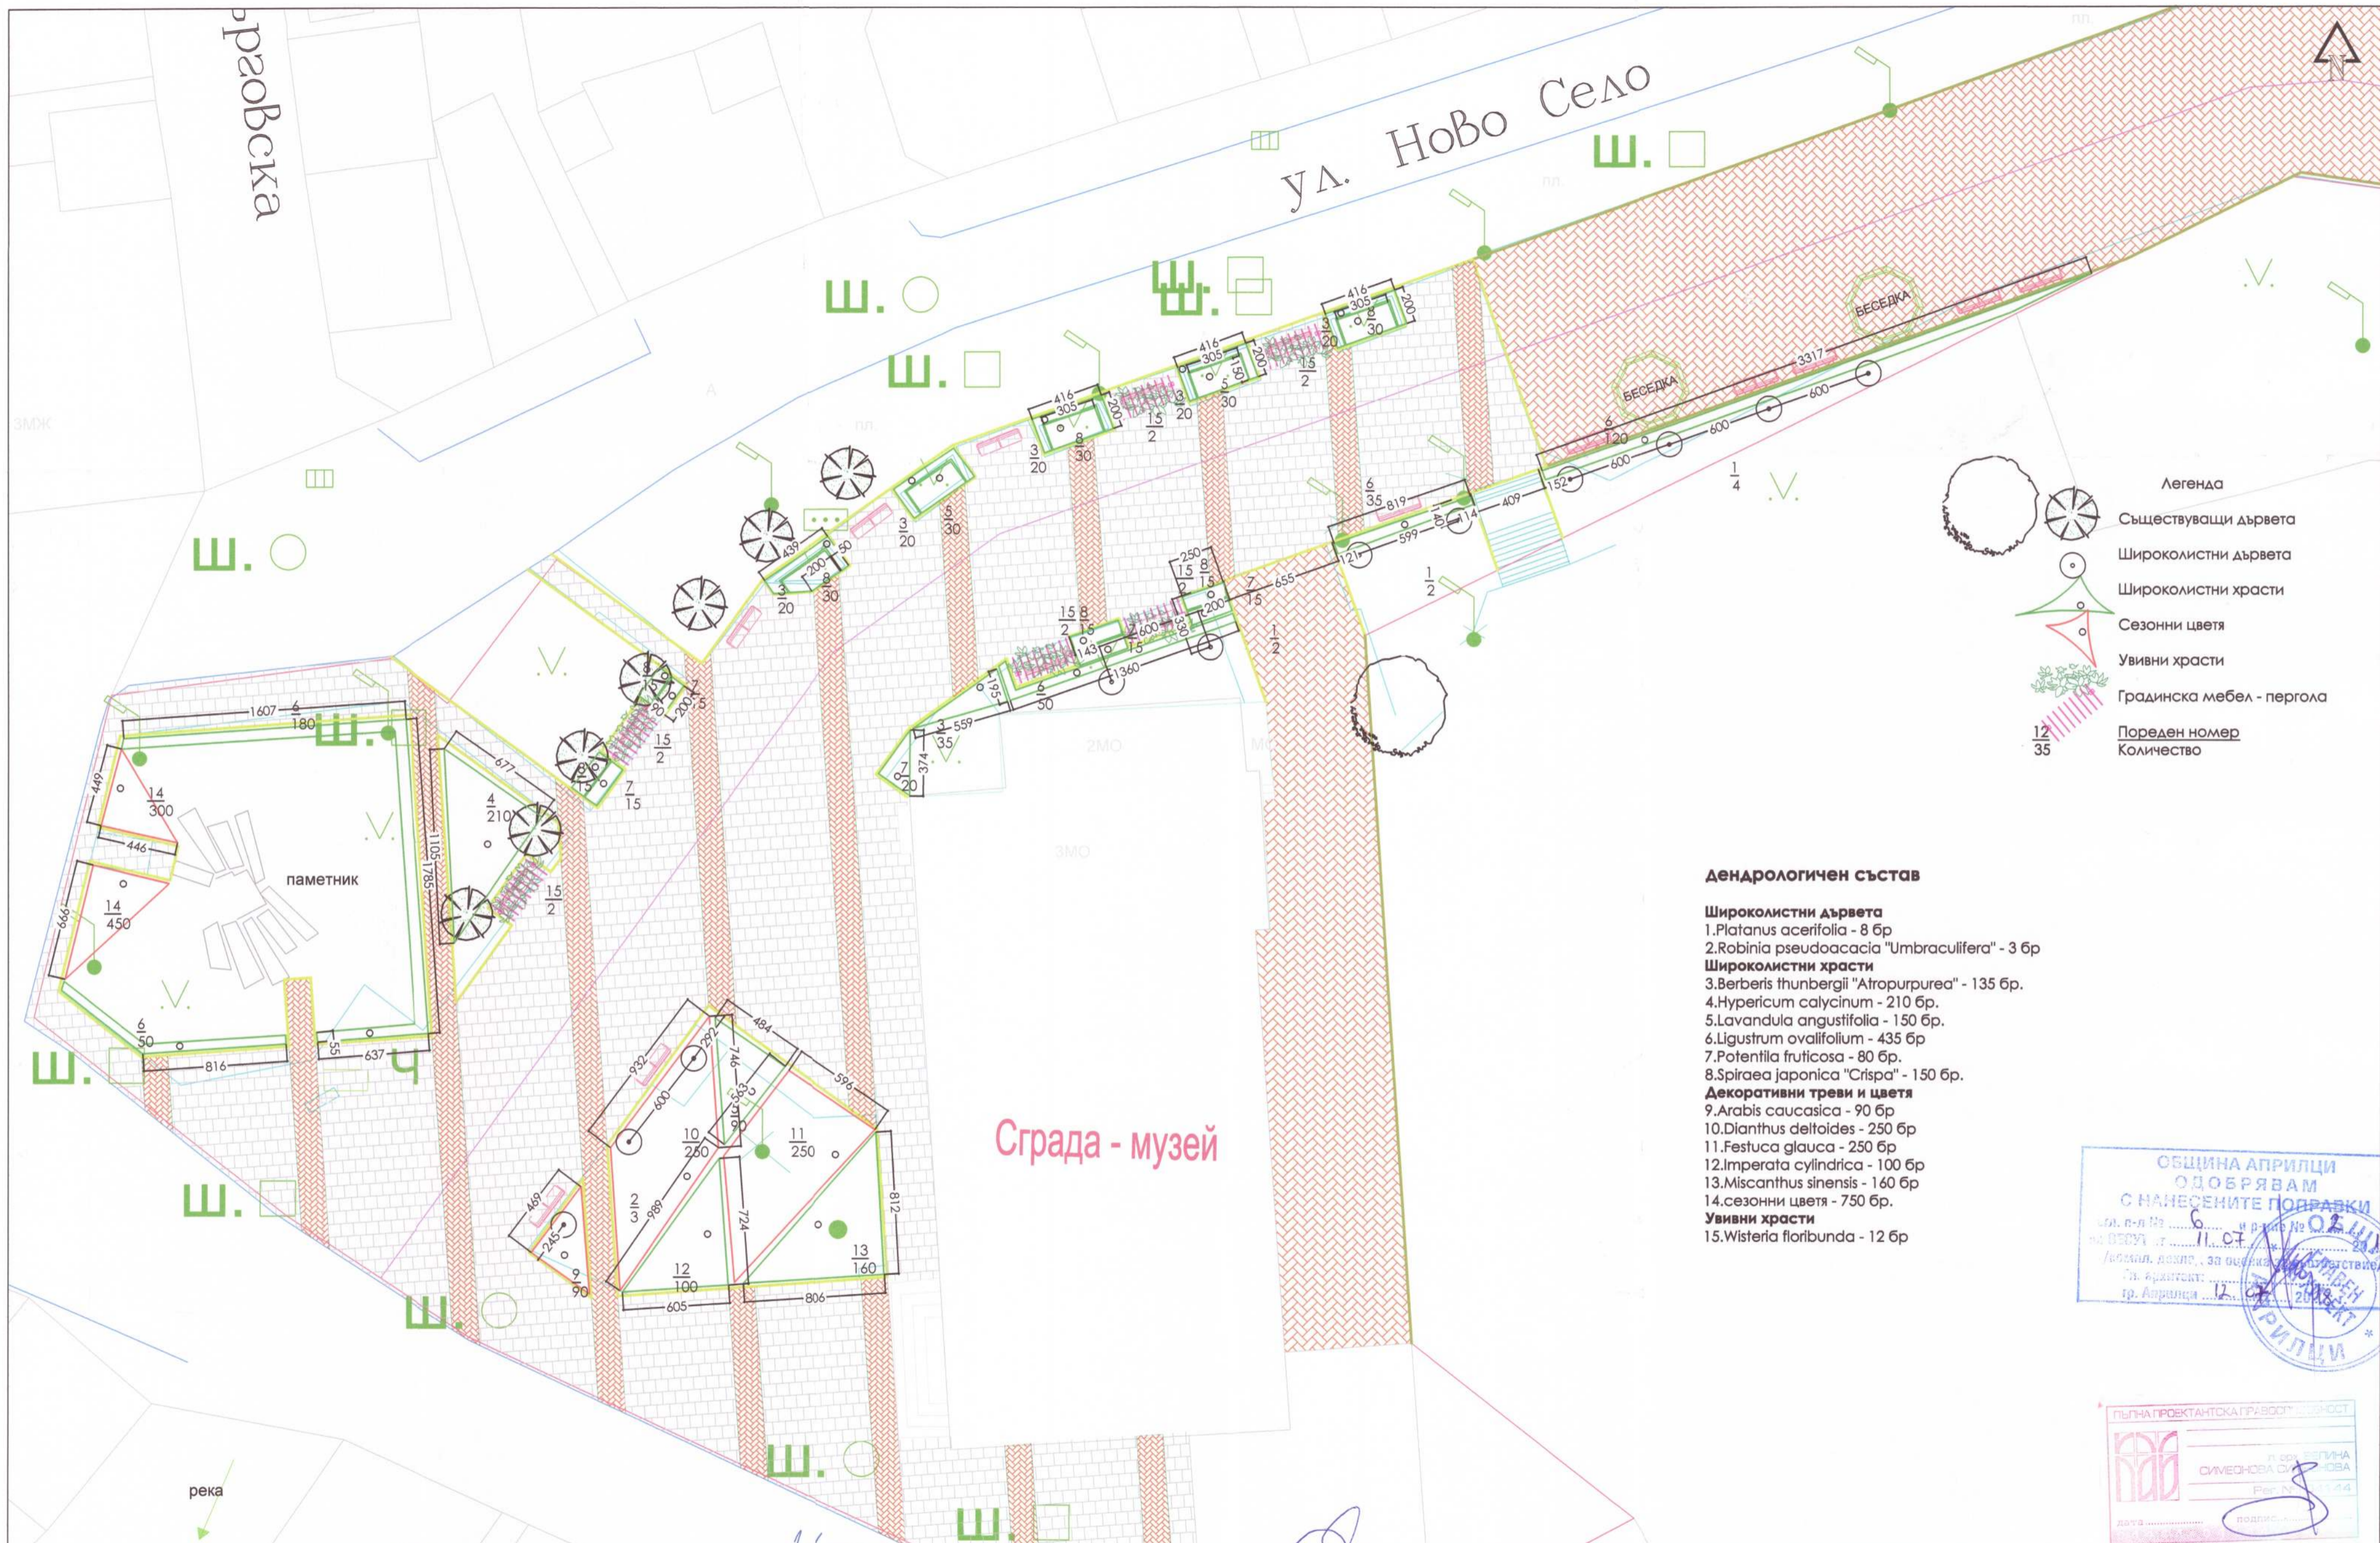

Легенда

- Съществуващи дървета
- Широколистни дървета
- Широколистни храсти
- Сезонни цветя
- Увивни храсти
- Градинска мебел - пергола
- $\frac{12}{35}$ **Пореден номер**
Количество

Дендрологичен състав

- Широколистни дървета**
1. Platanus acerifolia - 8 бр
 2. Robinia pseudoacacia "Umbraculifera" - 3 бр
- Широколистни храсти**
3. Berberis thunbergii "Atropurpurea" - 135 бр.
 4. Hypericum calycinum - 210 бр.
 5. Lavandula angustifolia - 150 бр.
 6. Ligustrum ovalifolium - 435 бр
 7. Potentilla fruticosa - 80 бр.
 8. Spiraea japonica "Crispa" - 150 бр.
- Декоративни тревы и цветя**
9. Arabis caucasica - 90 бр
 10. Dianthus deltoides - 250 бр
 11. Festuca glauca - 250 бр
 12. Imperata cylindrica - 100 бр
 13. Miscanthus sinensis - 160 бр
 14. сезонни цветя - 750 бр.
- Увивни храсти**
15. Wisteria floribunda - 12 бр

ОБЩИНА АПРИЛЦИ
ОДОБРЯВАМ
С НАНЕСЕНИТЕ ПОДРАВКИ

д-р. п-л № 6, в р-те № 02/11/14
на ВЕДУ от 11.07.2018 г.


Добрият доклад за обекта е изготвен и одобрен
Гл. архитект: *[Signature]*
гр. Априлци, 12.07.2018 г.

АПРИЛЦИ

ПЪЛНА ПРОЕКТАНТСКА ГРАВОПЪЛНОСТ

[Logo] ПИНА
ДИМЕОНОВА С.И.
ПЕР. № 11144

Проектанти:	л.арх. В. Симеонова <i>[Signature]</i>	Съгласували:	инж. Пл. Буланов <i>[Signature]</i> арх. С. Янчева <i>[Signature]</i> инж. Р. Съртонев <i>[Signature]</i> инж. Цв. Христов <i>[Signature]</i>	ПРОЕКТАНТ:	ВЪЗЛОЖИТЕЛ:	Обект:	М 1:250	2018 г.
				BULproject БУЛПРОЕКТ ЕООД • www.bulproject.com	ОБЩИНА АПРИЛЦИ	Обновяване на площи за широко обществено ползване, предназначени за трайно задоволяване на обществените потребности от общинско значение - площад - ПИ 52218.530.411 и парк ПИ 52218.530.444 в гр. Априлци, Община Априлци	Ревизии:	REV 00
						Подобект: Площад в ПИ 52218.530.411, гр. Априлци, Община Априлци	ЧАСТ:	ЛИСТ:
						Чертеж: Посадъчен чертеж	ПиБ	GRZ LA 03

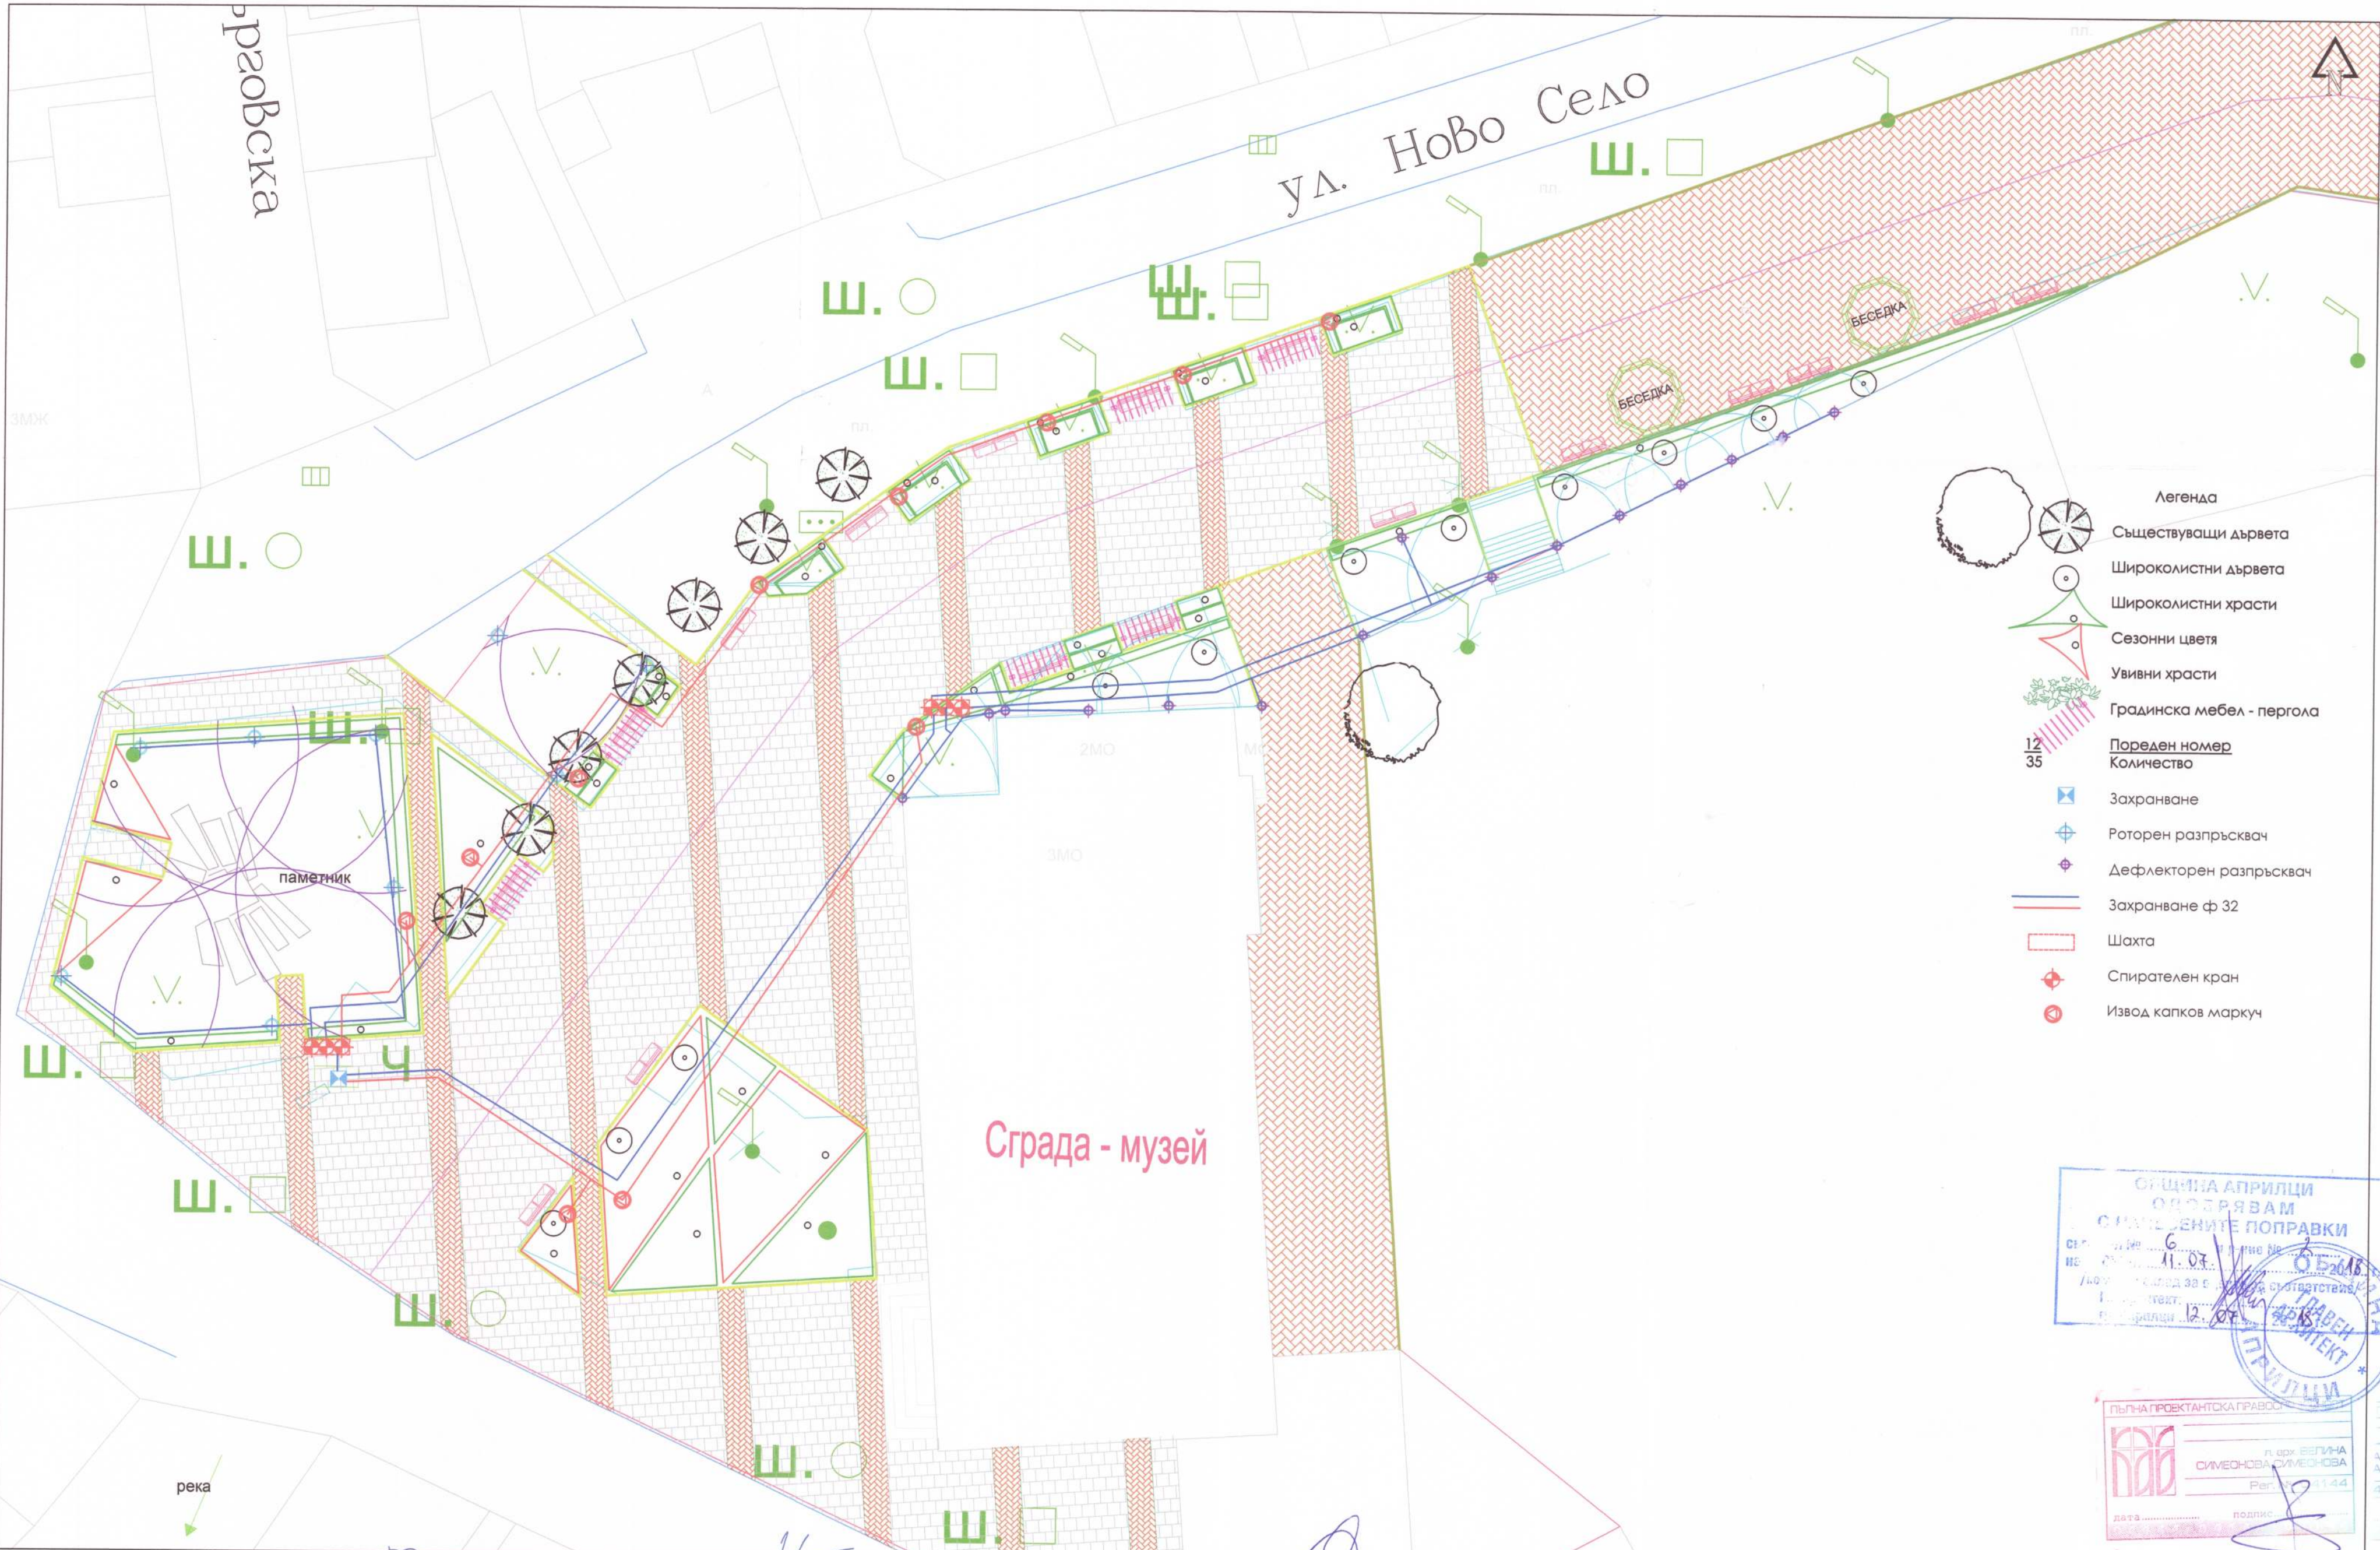

ОБЩИНА АПРИЛЦИ
 ОДОБРЯВАМ
 СЪСТАВЕНИТЕ ПОПРАВКИ
 СЕД. № 6
 № 11.07
 12.07

ПЪЛНА ПРОЕКТАНТСКА ПРАВОМОЩНОСТ
 л. арх. ВЕЛИНА
 СИМЕОНОВА СИМЕОНОВА
 Рег. № 1144
 дата
 подпис

Проектанти:	л. арх. В. Симеонова	Съгласували:	инж. Пл. Буланов	ПРОЕКТАНТ:	ВЪЗЛОЖИТЕЛ:	Обект:	Обновяване на площи за широко обществено ползване, предназначени за трайно задоволяване на обществените потребности от общинско значение - площад - ПИ 52218.530.411 и парк ПИ 52218.530.444 в гр. Априлци, Община Априлци	M 1:250	2018 г.
			арх. С. Янчева					BULproject	ОБЩИНА АПРИЛЦИ
			инж. Р. Съртонев	БУЛПРОЕКТ ЕООД • www.bulproject.com		Чертеж:	Поливна система	ЧАСТ:	ЛИСТ:
			инж. Цв. Христов					ПиБ	GRZ LA 04