


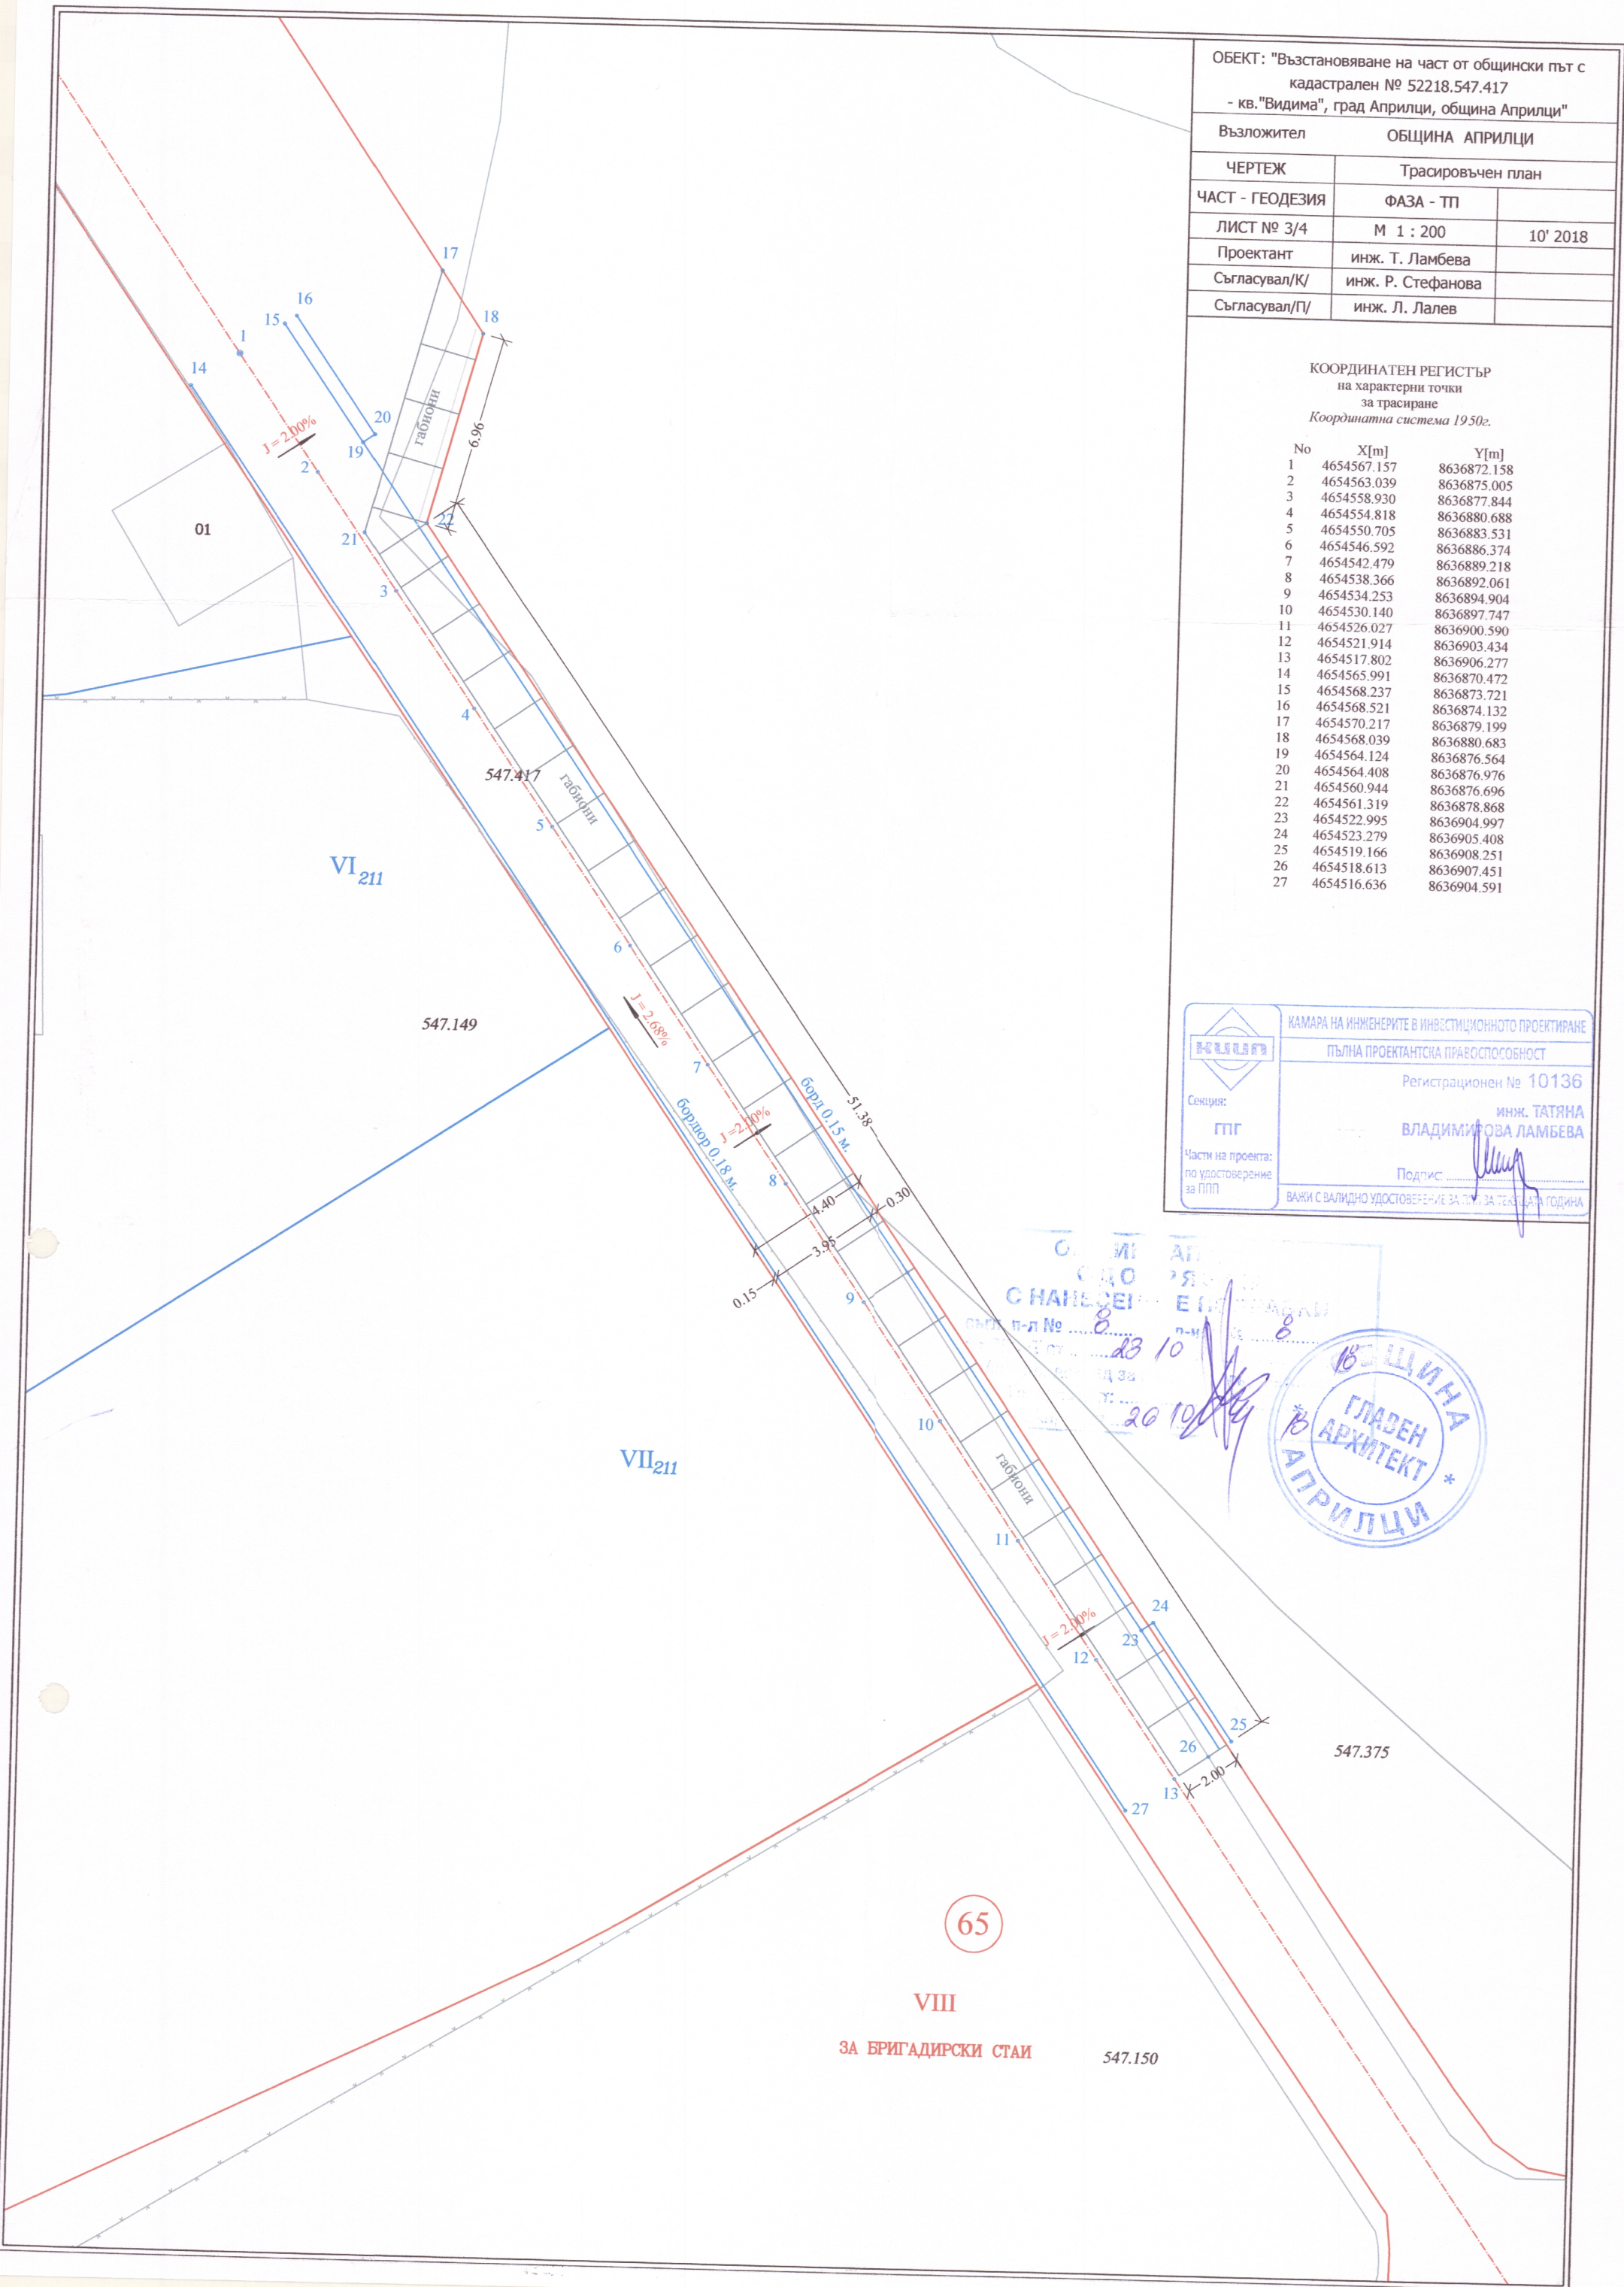

ОБЕКТ: "Възстановяване на част от общински път с кадастрален № 52218.547.417 - кв. "Видима", град Априлци, община Априлци"		
Възложител		ОБЩИНА АПРИЛЦИ
ЧЕРТЕЖ	Трасировъчен план	
ЧАСТ - ГЕОДЕЗИЯ	ФАЗА - ТП	
ЛИСТ № 3/4	М 1 : 200	10' 2018
Проектант	инж. Т. Ламбева	
Съгласувал/К/	инж. Р. Стефанова	
Съгласувал/П/	инж. Л. Лалев	

КООРДИНАТЕН РЕГИСТЪР
на характерни точки
за трасиране
Координатна система 1950г.

No	X[m]	Y[m]
1	4654567.157	8636872.158
2	4654563.039	8636875.005
3	4654558.930	8636877.844
4	4654554.818	8636880.688
5	4654550.705	8636883.531
6	4654546.592	8636886.374
7	4654542.479	8636889.218
8	4654538.366	8636892.061
9	4654534.253	8636894.904
10	4654530.140	8636897.747
11	4654526.027	8636900.590
12	4654521.914	8636903.434
13	4654517.802	8636906.277



КАМАРА НА ИНЖЕНЕРИТЕ В ИНВЕСТИЦИОННОТО ПРОЕКТИРАНЕ

ПЪЛНА ПРОЕКТАНТСКА ПРАВОСПОСОБНОСТ

Регистрационен № 10136

инж. ТАТЯНА
ВЛАДИМИРОВА ЛАМБЕВА

Подпис: _____

ВАЖИ С ВАЛИДНО УДОСТОВЕРЕНИЕ ЗА ПЪЛНА ПРАВОСПОСОБНОСТ ЗА ТЕКЩАТА ГОДИНА

Секция:

ГПГ

Част на проекта:

по удостоверение

за ПП

ОБЩИНА АПРИЛЦИ

С НАНЕСЕНА Е ПОТРЕБНАТА

п-л № 8

23 10

20 10



65

VIII

ЗА БРИГАДИРСКИ СТАИ

547.150