

№ 12/12.07.2018г

BULproject

°БУЛПРОЕКТ° ЕООД Стара Загора

www.bulproject.com

Стара Загора ул. "Любен Каравелов" 65 офис 10 тел: 0882 402620; 0882 284496


- ВЪЗЛОЖИТЕЛ: **ОБЩИНА АПРИЛЦИ**
- ОБЕКТ: "Обновяване на площи за широко обществено ползване, предназначени за трайно задоволяване на обществените потребности от общинско значение – площад - ПИ 52218.530.411 и парк ПИ 52218.530.444 в гр. Априлци, Община Априлци"
- ПОДОБЕКТ: **Площад - ПИ 52218.530.411**
- ЧАСТ: **АРХИТЕКТУРА**
- ФАЗА: **РАБОТЕН ПРОЕКТ**



- ПРОЕКТАНТ:
- **Арх. Сияна Янчева**

СЪГЛАСУВАЛИ:

Инж. Пламен Буланов	Част Пътна	
Инж. Румен Съртонеv	Част Геодезия	
Инж. Цветан Христов	Част Електро	
Л.арх. Велина Симеонова	Част Ландшафтна архитектура	
ОБЩИНА АПРИЛЦИ	Възложител	

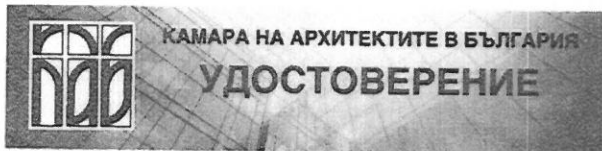

КАМАРА НА АРХИТЕКТИТЕ В БЪЛГАРИЯ
УДОСТОВЕРЕНИЕ

архитект
Сияна Деянова Янчева
ПЪЛНА ПРОЕКТАНТСКА ПРАВОСПОСОБНОСТ



Дата на изд. 01/01/2018
Валидност 31/12/2018
Reg. No. 01983
www.kab.bg

Председ. на Ком. по Рег.
Председател на УС



CHAMBER OF ARCHITECTS IN BULGARIA
CERTIFICATE

architect
Siyana Deyanova Yancheva
FULL RANGE OF SERVICES

Date Of Issue 01/01/2018
Validity 31/12/2018
Reg No. 01983
www.kab.bg





ЗАСТРАХОВАТЕЛНА ПОЛИЦА № 18 330 1317C 013050

Застраховка ПРОФЕСИОНАЛНА ОТГОВОРНОСТ НА УЧАСТНИЦИТЕ В ПРОЕКТИРАНЕТО И СТРОИТЕЛСТВОТО

На основание Въпросник/предложение и съгласно Общите условия на застраховка "Професионална отговорност на участниците в проектирането и строителството" при платена застрахователна премия ЗАД "Армеец" приема да застрахова професионалната отговорност на:

Застрахован: СИДЕЯ ЕООД ЕИК 123713693
 гр. Св. Загора, ул. "Стефан Караджа" №38 в.р.А ам. 25
(трите имена/фирма, адрес, телефон, факс, ЕИК/ЕИК)
 тел. 0898885367

Представяван от: _____
(трите имена, длъжност)

Професионална дейност: Проектант Консултант А Консултант Б Строител

Лице, упражняващо строителен надзор

Лице, упражняващо технически контрол

Консултант А: консултант, извършващ оценка за съответствието на инвестиционните обекти

Консултант Б: консултант, извършващ строителен надзор

Застрахователно покритие: Клауза А - за всички обекти по чл. 171 от ЗУТ Клауза Б - само за един обект по чл. 173 ал.1 от ЗУТ

Специален обект: _____
(наименование и адрес)

Лимити на отговорност (в лева)	Дейност 1: <u>ПРОЕКТАНТ</u>	Дейност 2: /	Дейност 3: /
Лимит за едно събитие, в т.ч.:	<u>150 000 лв</u>	/	/
лимит за имуществени вреди		/	/
лимит за неимуществени вреди		/	/
лимит за едно увредено лице		/	/
Общ лимит на отговорност	<u>300 000 лв</u>	/	/

Самостоятелно участие на застрахования:

Срок на застраховката: 12 месеца от 00.00 часа на 20.01.2018 до 24.00 часа на 19.01.2019

Ретроактивна дата: _____ год.

Застраховката влиза в сила не по-рано от 00.00 часа на деня, следващ постъпването на застрахователната премия или първата вноска от нея (при разсрочено плащане) в брой или по банков път по сметката на Застрахователя.

Застрахователна премия: 300,00 лева; 2% ЗДЗП: 6,00 лева; **ОБЩО ДЪЛЖИМА СУМА: 306,00 лева.**

списък и месен лв

Начин на плащане: еднократно на разсрочени вноски 7 в брой по банков път

Вноска / Падеж	I-ва / г.	II-ра / г.	III-та / г.	IV-та / г.
Премия в лв:				
2% ЗДЗП в лв:				
Обща сума в лв:				

В случаите на разсрочено плащане вноските от застрахователната премия се плащат в срока, посочен в Полицията. При неплащане на разсрочена вноска от застрахователната премия застрахователният договор се прекратява в 24.00 часа на петнадесетия ден от датата на падежа на неплатената разсрочена вноска.

Дата и място на издаване на полицата: 17.01 2018 год. гр. Св. Загора

Полицата издадена на основание Въпросник/предложението, Общите условия за застраховка "Професионална отговорност на участниците в проектирането и строителството", всички Добавъци и други придружаващи документи са неразделна част от застрахователния договор.

Застрахователен посредник: Кей ес Консултинг Групи ООД тел. 33090483
(име, адрес и код)

Познати Общите условия на застраховка "Професионална отговорност на участниците в проектирането и строителството", запознах се с тях и заявявам, че ги приемам.

ЗАСТРАХОВАН: СИДЕЯ (подпис и печат)

ЗАСТРАХОВАТЕЛ: _____ (подпис и печат)

ОБЯСНИТЕЛНА ЗАПИСКА

ОБЕКТ:	ОБНОВЯВАНЕ НА ПЛОЩИ ЗА ШИРОКО ОБЩЕСТВЕНО ПОЛЗВАНЕ, ПРЕДНАЗНАЧЕНИ ЗА ТРАЙНО ЗАДОВОЛЯВАНЕ НА ОБЩЕСТВЕНИТЕ ПОТРЕБНОСТИ ОТ ОБЩИНСКО ЗНАЧЕНИЕ – ПЛОЩАД - ПИ 52218.530.411 И ПАРК ПИ 52218.530.444 В ГР. АПРИЛЦИ, ОБЩИНА АПРИЛЦИ
ПОДОБЕКТ:	ПЛОЩАД - ПИ 52218.530.411
ВЪЗЛОЖИТЕЛ:	ОБЩИНА АПРИЛЦИ
ЧАСТ:	АРХИТЕКТУРНА
ФАЗА:	РАБОТЕН ПРОЕКТ

I. ОБЩИ ДАННИ

Проектът е разработен на основание:

- Скица, издадена от Община Априлци;
- Извадка от план за застрояване;
- Документи за собственост;
- Задание на възложителя.

Предмет на настоящия проект е обновяване на площи за широко обществено ползване – площад в ПИ 52218.530.411 и парк в ПИ 52218.530.444 в гр. Априлци, община Априлци.

II. СЪДЪРЖАНИЕ

Настоящият проект третира проектни дейности целящи да създадат устойчива, функционално пригодна и естетически издържана градска среда, съобразена със съвременните европейски практики.

Основни моменти в композиционното решение са:

- Създаване на подходяща композиция на площадните настилки. Алеите осигуряват функционално провеждане на пешеходния поток към съседните улици, както и връзка между отделните елементи на площада.
- Запазване на основните елементи на съществуващия площад – паметник и мемориална чешма.
- Запазване и допълване на съществуващото озеленяване.
- В северозападния ъгъл на музея е предвидена площ за провеждане на различни мероприятия. Пред сградата има възможност за монтиране и демонтиране на сцена за представления.
- Определени са места за две дървени беседки. Те ще бъдат монтирани на място като готови изделия.
- Осигурени са кътове за пейки с перголи и самостоятелни пейки с облегалки. Предвиден е необходимият брой кошчета за боклук.

III. СТРОИТЕЛНО ИЗПЪЛНЕНИЕ

На площада ще бъдат приложени съвременни и естествени материали. Дървени елементи ще бъдат използвани при пейките и беседките.

Основната част на площада ще бъде изпълнена с настилка от сиви гранитни плочи 6см, ивици от дробеструени вибропресовани бетонови паважи 20/10/6см и гранитни бордюри. В периферията настилката ще бъде само от дробеструени вибропресовани бетонови паважи 20/10/6см и бетонни бордюри 15/25/50см.

Сглобяемата сцена се състои от отделни модули (практикабли) с размери 1x2x1м. Височината им е регулируема от 20-100см, предвижда се и модул за стълба при височина над 60см.

IV. ДОСТЪПНА СРЕДА

Съгласно Наредба №4 от 01.06.2009 за проектиране, изпълнение и поддържане на строежите в съответствие с изискванията за изграждане на достъпна среда за населението, включително за хората с увреждания, в обекта са предвидени достъпни маршрути и елементи.

V. ДОПЪЛНИТЕЛНИ ДАННИ

Съгласно чл.8(4) от Наредба №1 за номенклатурата на видовете строежи, обектът е четвърта категория, буква „Г“.

В обекта не се предвижда застрояване.

Всички строителни материали и изделия, техните цветове и характеристики задължително да се съгласуват и избират от проектантите. За обзавеждането и техническото оборудване на обекта да се вземат предварително размери на място.



07.2018
Стара Загора

Съставил:
арх. Сияна Янчева

Възложител:
Община Априлци

РЕПУБЛИКА БЪЛГАРИЯ

МИНИСТЕРСТВО НА ФИНАНСИТЕ

ОБЩИНСКА АДМИНИСТРАЦИЯ

РАЙОНЕН СЪД ТРОЯН - СЛУЖБА ПО НЕДВИЖНОСТТА

Получено на 18.08 г. от Стойан Девеков

вх. ргх. № 1155 одим № 1155 том 1155 книга 1155 № 1155

ПОДПИСАВАМ:



СТОЯН ДЕВЕКОВ
(име, презиме, подпис и печат)

регистър... партиен №.....

картотека..... К Т No 42.....

досие (РЗ) 12/1.....



ОБЩИНСКА СОБСТВЕНОСТ

публична

(ПУБЛИЧНА, ЧАСТНА)

на недвижим имот, находящ се в гр. Априлци - Център...
ул. "Априлско въстание" № 5

1. ДАТА и МЯСТО на съставяне на акта:	24.02.1997 г. гр. Априлци
2. На какво ОСНОВАНИЕ и на коя ДАТА имотът е станал общински:	Пар. 10 от ПЗР на ЗОС и чл. 39, ал. 2, т. 2 от ППЗОС 01.06.1996 г., Зап. №138/07.02.97 г. на
3. ВИД И ОПИСАНИЕ НА ИМОТА -характер: (къща, апартамент, дворно място, п-л и гр.); -размер; (целият имот или ид. част е общинска собственост) (обща пл.-застр., незастр.) (площ в кв.м., етажност, конструкция, година на построяване);	Дворно място от 3070 кв.м., п-л I, кв. 32 читалищен дом - двуетажна масивна сграда - ЗП - 470 кв.м., построена 1 76 г. Целите общинска собственост
4. БИВШ СОБСТВЕНИК НА ИМОТА (име, адрес):	държавен
5. СЪСОБСТВЕНИЦИ (име, адрес):	-
6. No и ДАТА на СЪСТАВЕНИ ПО-РАНО АКТОВЕ:	- АДС № 89/02.07.1990 г.
7. МЕСТОНАХОЖДЕНИЕ НА ИМОТА: (гр., район, кв., парцел, пл. No, местност, ж.к., ул. No, бл., вх., ап. ет.)	гр. Априлци - Център, п-л I, кв. 32 пл. "Априлско въстание" № 5
8. ГРАНИЦИ на целия имот (съседи) и на сервизните помещения (тавани, мазета):	И. парцел II-320, З. площад, С. р. "Кална", Ю. улица
9. ЦЕНА НА ИМОТА:	3 813 400 лв.

Ос
у-



АГЕНЦИЯ ПО ГЕОДЕЗИЯ,
КАРТОГРАФИЯ И КАДАСТЪР

12/1
София 1618, кв. Павлово, ул. Мусала №7
ТЕЛ.: 02/818 83 83, ФАКС: 02/955 53 33
ACAD@CADASTRE.BG, WWW.CADASTRE.BG

СЛУЖБА ПО ГЕОДЕЗИЯ, КАРТОГРАФИЯ И КАДАСТЪР - ГР. ЛОВЕЧ

5500, ПОЩЕНСКА КУТИЯ 87, Бул. "БЪЛГАРИЯ" №3, ет.4, 068/601677; 601717,
lovech@cadastre.bg, БУЛСТАТ:130362903

СКИЦА НА ПОЗЕМЛЕН ИМОТ
№ 15-451682-14.09.2016 г.

Поземлен имот с идентификатор 52218.530.411

Гр. Априлци, общ. Априлци, обл. Ловеч

По кадастралната карта и кадастралните регистри, одобрени със Заповед РД-18-49/31.08.2007 г.
на ИЗПЪЛНИТЕЛЕН ДИРЕКТОР НА АГКК

Последно изменение със заповед: няма издадена заповед за изменение в ККР

Адрес на поземления имот: гр. Априлци, кв. ЦЕНТЪР

Площ: 5112 кв.м

Трайно предназначение на територията: Урбанизирана

Начин на трайно ползване: За обект комплекс за култура и изкуство

Стар идентификатор: няма

Номер по предходен план: 0

Съседи: 52218.530.425, 52218.530.412, 52218.530.405, 52218.530.410, 52218.530.670, 52218.530.336,
52218.530.232


Собственици:

1. 000291627, ОБЩИНА АПРИЛЦИ

Ид. част 1/1 от правото на собственост

Акт за общинска собственост № 42 от 24.02.1997г., издаден от ОБНС-АПРИЛЦИ

Координатна система БГС2005

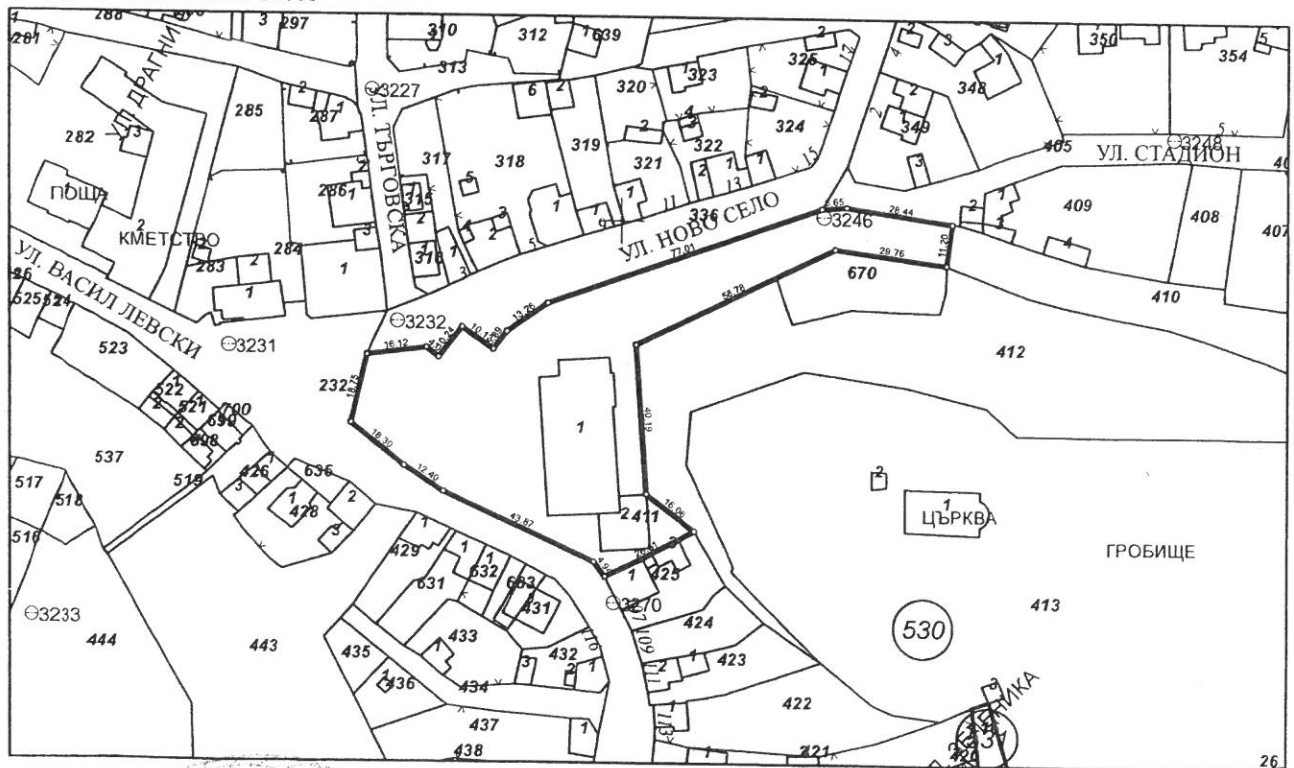


М 1:2000

Скица № 15-451682-14.09.2016 г. издадена въз основа на документ с входящ № 01-279278-12.09.2016 г.

ВЯРНО С ОРИГИНАЛА

сверил:




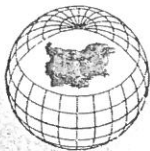

Сгради, които попадат върху имота

1. Сграда 52218.530.411.1: застроена площ 784 кв.м., брой етажи 2, предназначение: **Сграда за култура и изкуство**
2. Сграда 52218.530.411.2: застроена площ 163 кв.м., брой етажи 2, предназначение: **Сграда за култура и изкуство**

ВЯРНО С ОРИГИНАЛА
сперил:

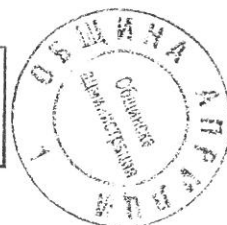


Скица № 15-451682-14.09.2016 г. издадена въз основа на документ с входящ № 01-279278-12.09.2016 г.



Михаил Киров/

Схема за РАЗПОДАТАНЕ НА ПРЕМЕСТВАЕМИ ОБЕКТИ И СЪОРЪЖЕНИЯ ПЛ. "АПРИЛСКО ВЪСТАНИЕ" ГР. АПРИЛЦИ

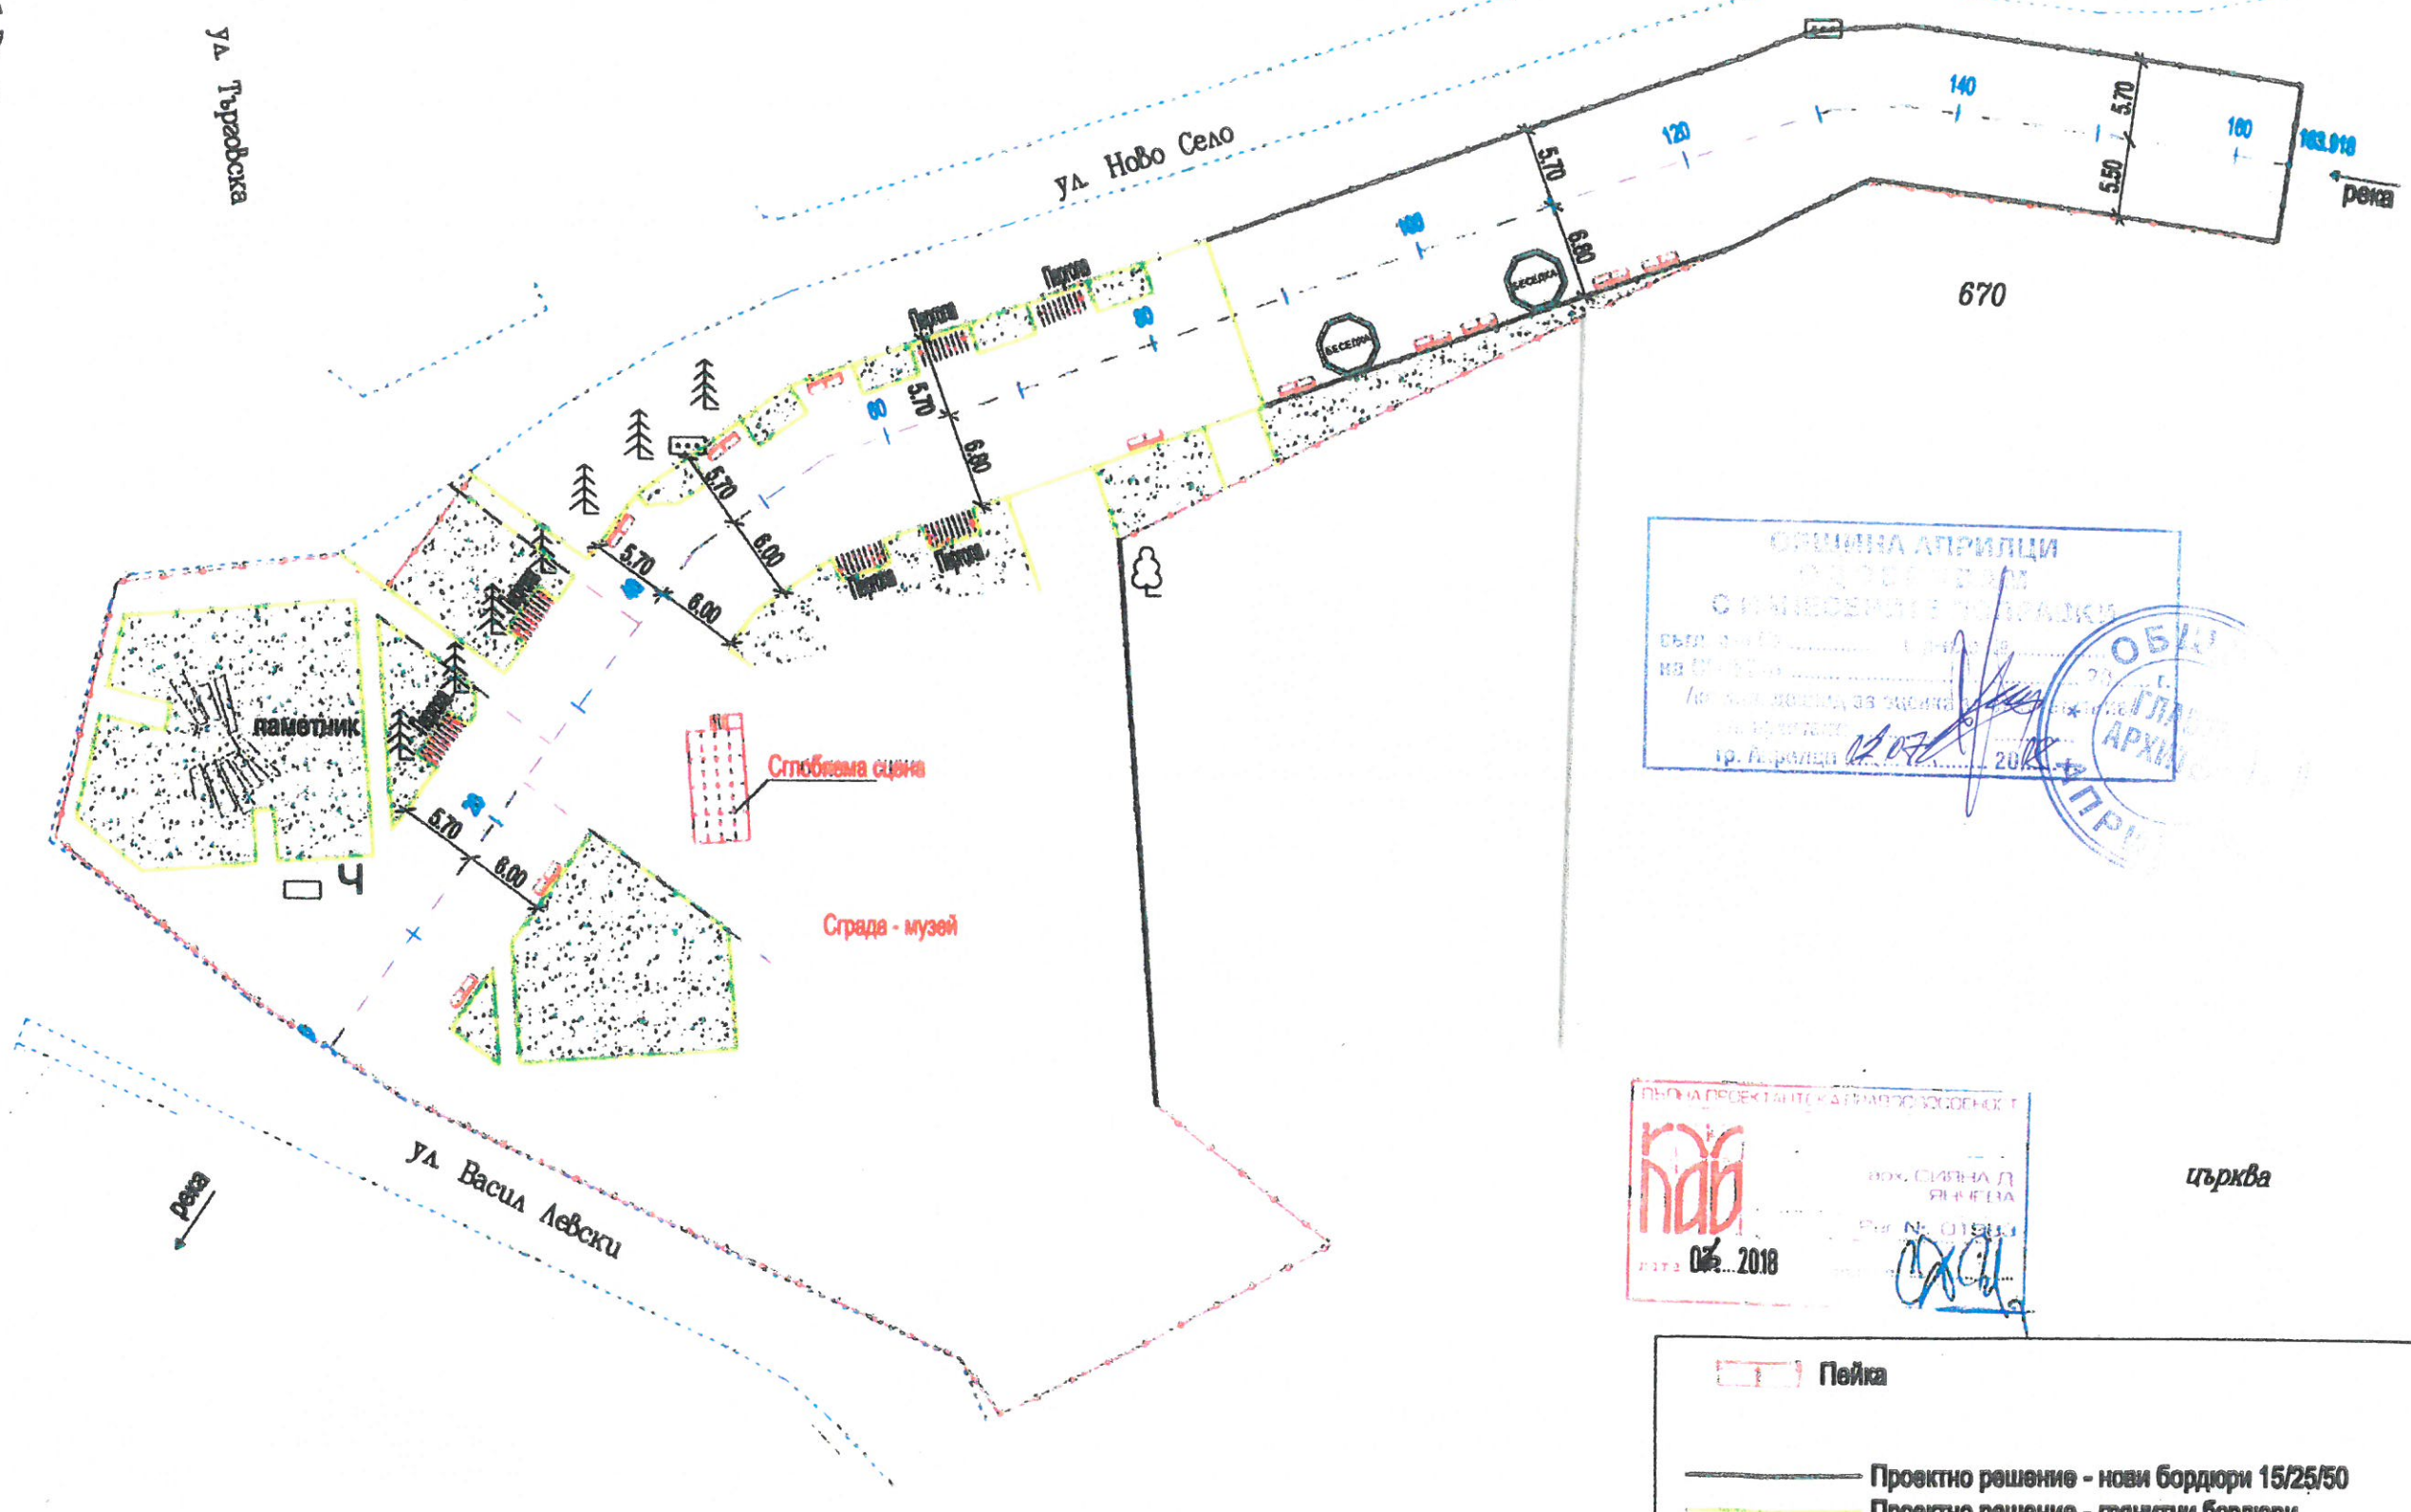

ОБЩИНА АПРИЛЦИ
ОБЩНО СЪОБЩЕСТВЕНА
СЪВЕЩАНИЕ
С ИНИЦИАТИВА ЗА ПУБЛИКАЦИЯ
СЪМЪТНО СЪОБЩЕСТВЕНА
НА 07.05.2018 г.
Доклад за изготвянето на
Схема за монтаж на
гр. Априлци 07.05.2018 г.



ОБЩИНА ПРОЕКТАНТСКА ГРАМОТНО УПОМОГНА
МАВ
BOX СИЗНА Д
ЯНУАРИА
№ 019111
07.2018

църква

Пейзаж
 Проектно решение - нови бордюри 15/25/50
 Проектно решение - гранитни бордюри

Проектанти:	арх. С. Янчев	Съгласували:	инж. Р. Съртанов	ПРОЕКТАНТ:	ВЪЗЛОЖИТЕЛ:	Обект:	М 1:500	2018 г.	
	инж. П. Буланов		инж. Ц. Христов						BULproject
			инж. В. Симеонова	• ВУПРОЕКТ ВООД • www.bulproject.com		Подобет:	ЧАСТ:	ЛИСТ:	
						Чертеж:	Схема за монтаж на оборудването	Архитектура	PLAZA VIEW 01

КОЛИЧЕСТВЕНА СМЕТКА

ОБЕКТ: Обновяване на площи за широко обществено ползване, предназначени за трайно задоволяване на обществените потребности от общинско значение – площад - ПИ 52218.530.411 и парк ПИ 52218.530.444 в гр. Априлци, Община Априлци

Подобект: Площад - ПИ 52218.530.411

Част: Архитектура

№	Видове работи	Мярка	Количество
Част архитектурна - парково обзавеждане			
1	Доставка и монтаж на дървена беседка	бр.	2,00
2	Дървена пейка	бр.	11,00
3	Пейка тип "пергола"	бр.	6,00
4	Кошче за отпадъци	бр.	10,00
5	Сцена - сглобяема - подвижна	бр	1,00

ОБЩИНА АПРИЛЦИ
ОДОБРЯВАМ
С НАНЕСЕНИТЕ ПОПРАВКИ

Титл. п-д № 6 и р-но № 2

ОБЕКТ от 11.07.2018 г.

(компл. доклад за оценка за съответствие)

Гл. архитект:
гр. Априлци: 12.07.2018 г.



ПЪЛНА ПРОЕКТАНТСКА ПРАВОСПОСОБНОСТ

МАБ

арх. СИЯНА Д. ЯНЧЕВА

Reg. №: 01983

дата: 07. 2018

подпис: *[Signature]*

Техническа спецификация за оборудване и/или обзавеждане, включени в проект Обновяване на площи за широко обществено ползване, предназначени за трайно задоволяване на обществените потребности от общинско значение – площад – ПИ 52218.530.411 и парк ПИ 52218.530.444 в гр. Априлци, Община Априлци

В настоящия проект се предвижда обновяване на градското обзавеждане, специфицирано както следва:

- Пейка с пергола:

Примерен външен вид:



Спецификация:


Размери: В:2,20м. Ш:1,30м. Д:2,80м.

Метална конструкция; дървена седалка, облегалка, подлакътници и пергола.

Закрепването на всички дървени детайли е чрез метални шпилки, болтове и винтове. Материал - подбрана и изсушена иглолистна дървесина. Закотвяне през настилката в бетонови фундаменти;

- Пейка с облегалка:

Примерен външен вид:

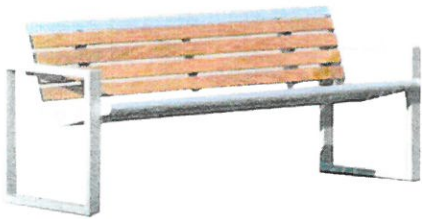

Спецификация:

Размери: В: 0,75м. Ш:0,58м. Д:1,70м.

Дървени импрегнирани бичмета за седалка и облегалка– естествен цвят; Метална носеща рамка; Закотвяне през настилката в бетонови фундаменти;

- Кошче за смет:

Примерен външен вид:



Спецификация:

Размери: В:0,60м. Ш:0,38м. Д:0,35м.

Кофа от поцинкована ламарина; Декоративна мита мозайка върху бетонен корпус;

- Беседка:

Примерен външен вид:




Спецификация:

Размери В:3,50м. Ш:2,50м.

Конструкция - дървен импрегниран материал - естествен цвят. Монтаж на ст.б основа от шлайфан бетон - 15см над прилежащ терен. Покрив от OSB -2 см с хидроизолация от 1пл. рулонна битумна изолация и битумни керемиди. Пейки и маса - неподвижно монтирани към под и конструкция на беседката;

- Модулна сцена:

Примерен външен вид:

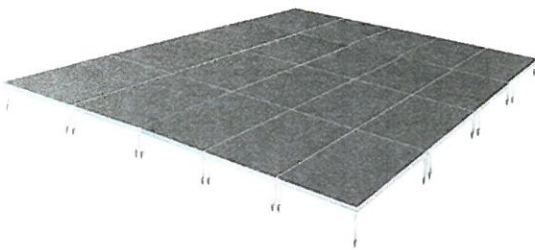


Спецификация:

Размери на модул В:1,00м. Ш:1,00м. Д:2,00


Метална носеща рамка;крака с регулируема височина; водоустойчива дървена плоскост; Допълнителни стълби необходими при височина над 60см.




.....
Подпис и печат


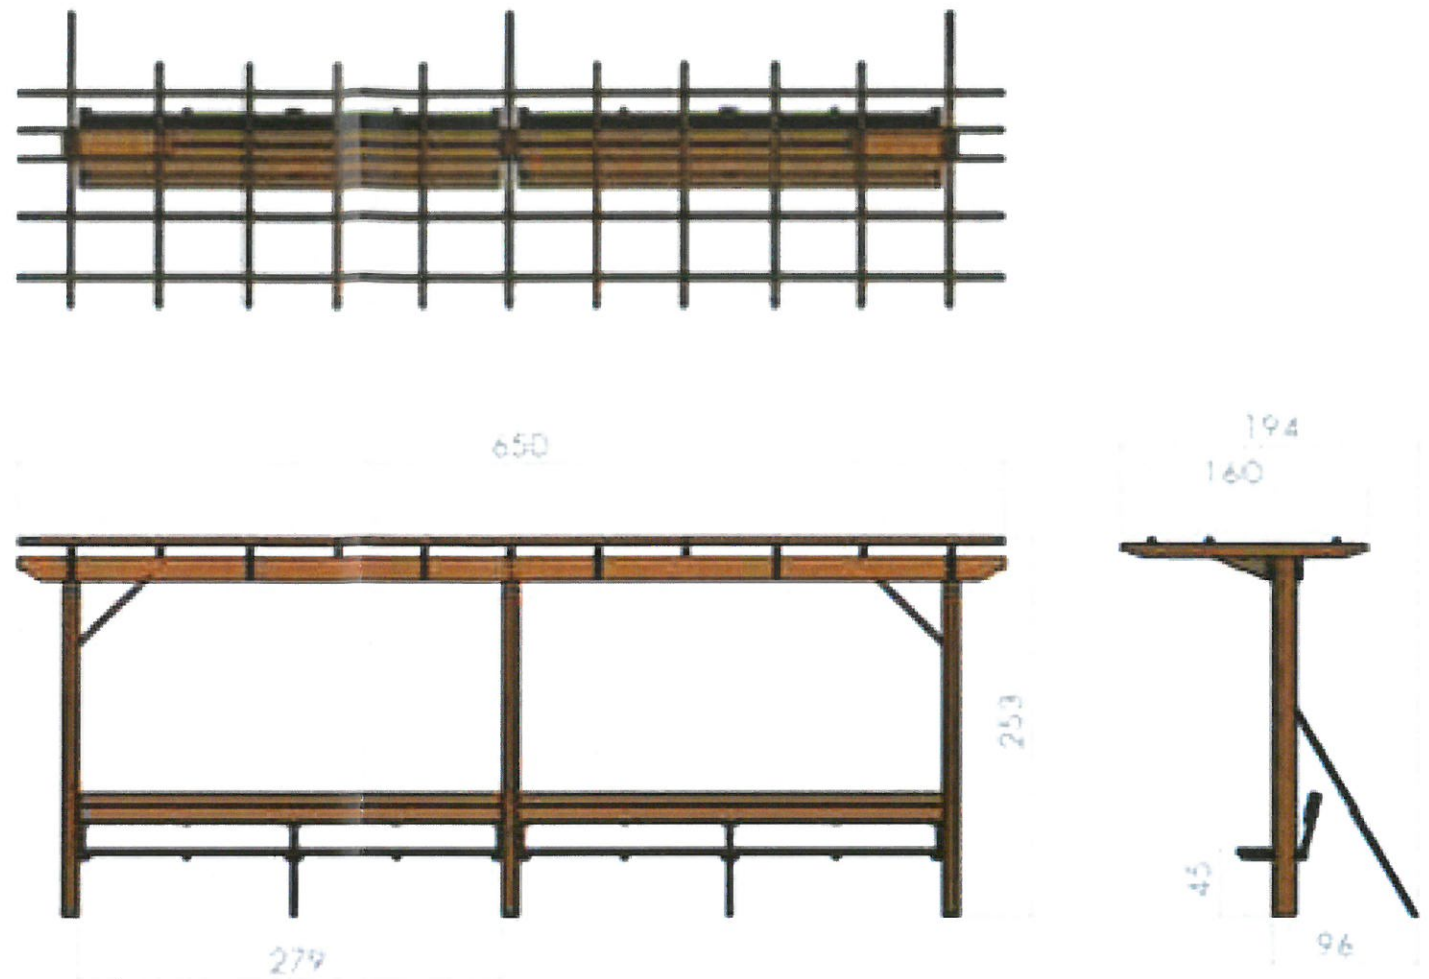


ОБЩИНА АПРИЛЦИ
 ОДОБРЯВАМ
 С НАНЕСЕНИТЕ ПОПРАВКИ
 съгл. п-я № и р-на №
 на БЕСУТ от
 /компл. доклад за оценка з...
 Гл. архитект:
 гр. Априлци


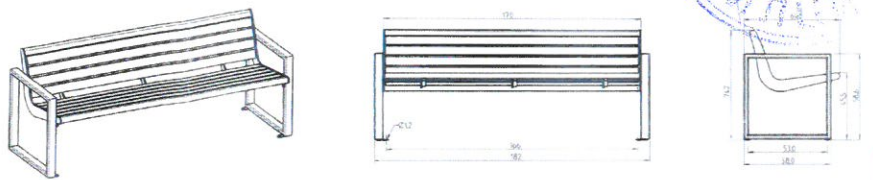


ПЪЛНА ПРОЕКТАНТСКА ПРАВОСПОСОБНОСТ

 арх. СИЯНА Д
 ЯНЧЕВА
 Пер. №: 01993
 дата: 07. 2018
 подпис:

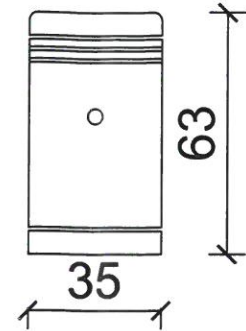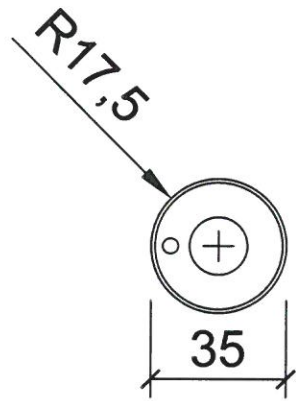Проектанти:	арх.Сияна Янчева	Съгласували:	инж. Пл. Буланов инж. Р. Съртонев инж. Цв. Христов л.арх. В. Симеонова	ПРОЕКТАНТ:	BULproject • БУЛПРОЕКТ ЕООД • www.bulproject.com	ВЪЗЛОЖИТЕЛ:	ОБЩИНА АПРИЛЦИ	Обект:	Обновяване на площи за широко обществено ползване, предназначени за трайно задоволяване на обществените потребности от общинско значение - площад - ПИ 52218.530.411 и парк - ПИ 52218.530.444 в гр. Априлци, Община Априлци	М 1:50	2018 г.
								Подобект:	Площад в ПИ 52218.530.411, гр. Априлци, Община Априлци	Ревизии:	REV 00
								Чертеж:	Детайл - Пейки и перголи	ЧАСТ:	ЛИСТ: APX PLAZA DT 01

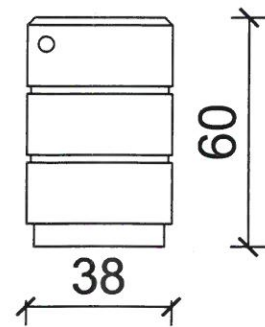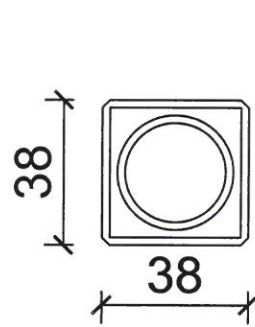

МЕТАЛНО КОШЧЕ М 1:20




БЕТОННО КОШЧЕ М 1:20

ОБЩИНА АПРИЛЦИ
ОДОБРЯВАМ
С НАМЕСЕНИТЕ ПОПРАВКИ
вкл. п.л. № 6/11 и р.н. № 2/18 г.
на СЕДУТ от
/вкл. доклад за оценка за качество/







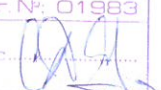
ПЪЛНА ПРОЕКТАНТСКА ПРАВОСПОСОБНОСТ
арх. СИЯНА Д. ЯНЧЕВА
Per. №: 01983
дата 07. 2018
подпис: [Signature]

Проектанти:	арх. Сияна Янчева	Съгласували:	инж. Пл. Буланов	ПРОЕКТАНТ:	ВЪЗЛОЖИТЕЛ:	Обект:	Обновяване на площи за широко обществено ползване, предназначени за трайно задоволяване на обществените потребности от общинско значение - площад - ПИ 52218.530.411 и парк - ПИ 52218.530.444 в гр. Априлци, Община Априлци	М 1:20	2018 г.
			инж. Р. Съртонов	BULproject	ОБЩИНА АПРИЛЦИ	Подобект:	Площад в ПИ 52218.530.411, гр. Априлци, Община Априлци	Ревизии:	REV 00
			инж. Цв. Христов	• БУЛПРОЕКТ ЕООД • www.bulproject.com		Чертеш:	Детайл - Кошчета за бокулк	ЧАСТ:	ЛИСТ:
			л. арх. В. Симеонова					АРХ	PLAZA DT 02

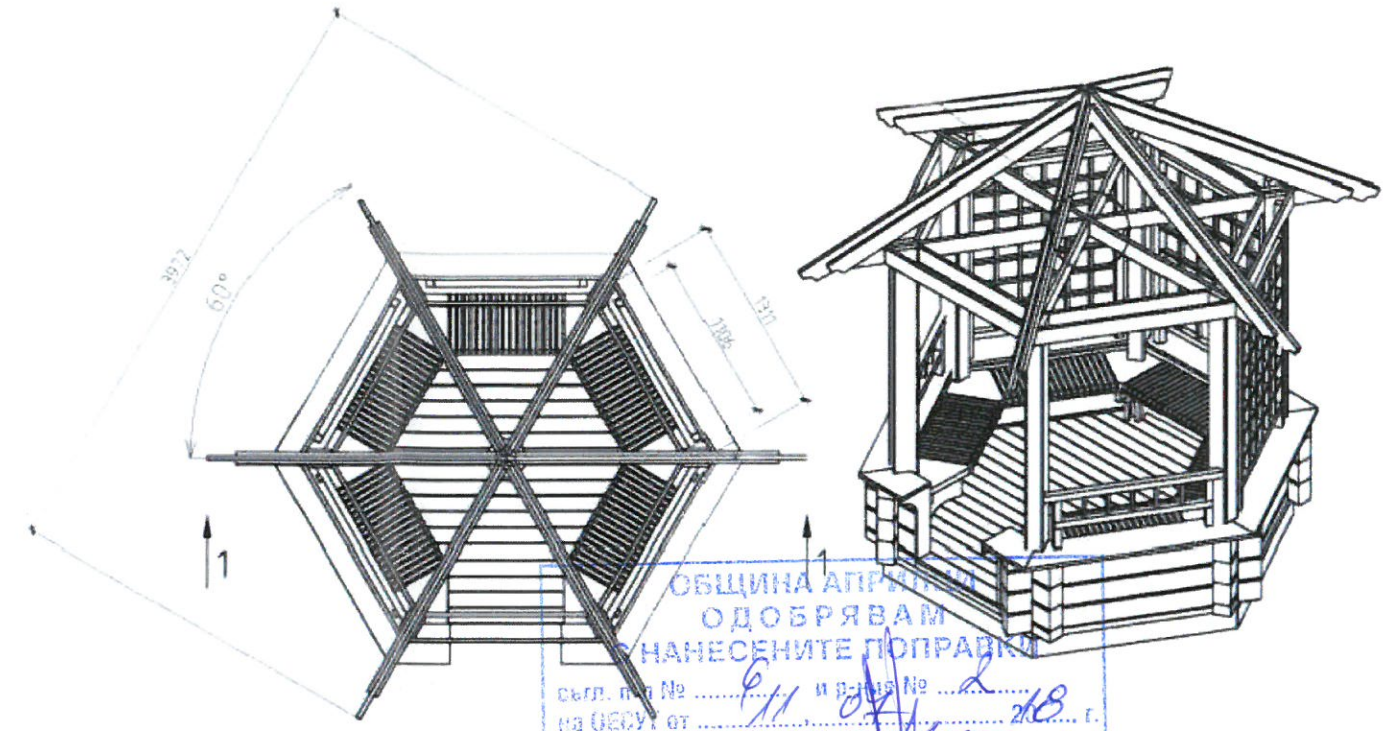

ОБЩИНА АПРИЛЦИ
 ОДОБРЯВАМ
 НАНЕСЕНИТЕ ПОПРАВКИ
 съгл. на № и разр. №
 на ОЕСУ от
 /кв. деп. доклад за оценка за безопасност/
 Гл. архитект:
 гр. Априлци 12.07.2018 г.

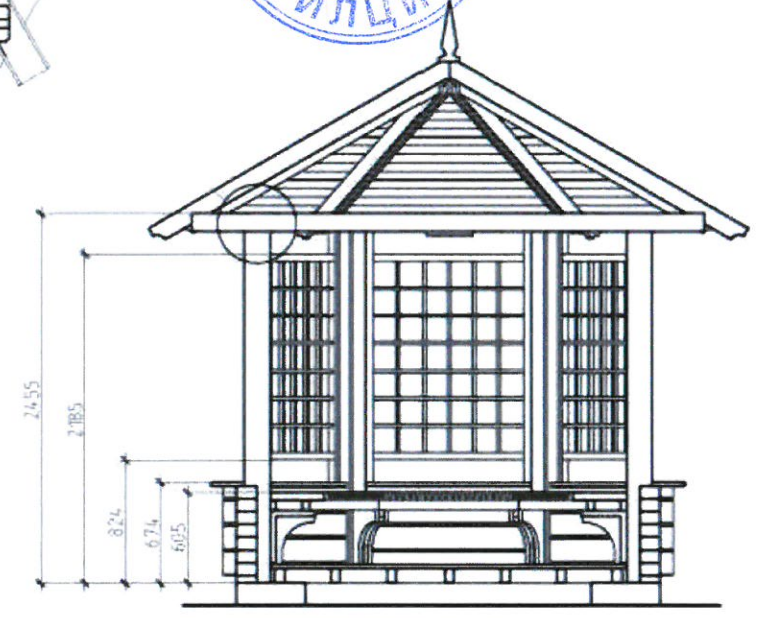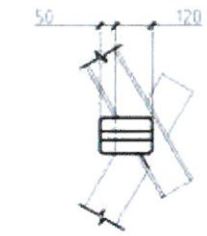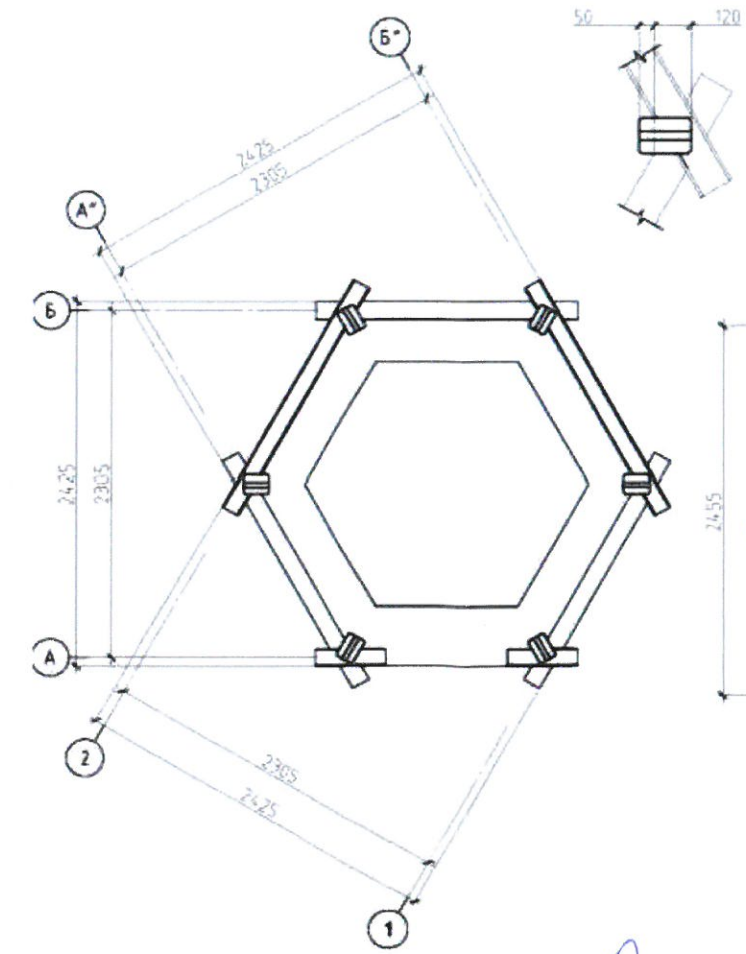

ПЪЛНА ПРОЕКТАНТСКА ПРАВОСПОСОБНОСТ

 арх. СИЯНА Д. ЯНЧЕВА
 Рег. №: 01983
 дата: 07. 2018
 подпис: 


Проектанти:	арх. Сияна Янчева	Съгласували:	инж. Пл. Буланов	ПРОЕКТАНТ:	ВЪЗЛОЖИТЕЛ:	Обект:	М 1:50	2018 г.
			инж. Р. Съртонев	BULproject	ОБЩИНА АПРИЛЦИ	на обновяване на площи за широко обществено ползване, предназначени за трайно задоволяване на обществените потребности от общинско значение - площад - ПИ 52218.530.411 и парк - ПИ 52218.530.444 в гр. Априлци, Община Априлци	Ревизии:	REV 00
			инж. Цв. Христов	• БУЛПРОЕКТ ЕООД • www.bulproject.com		Подобект:	ЧАСТ:	ЛИСТ:
			л. арх. В. Симеонова			Площад в ПИ 52218.530.411, гр. Априлци, Община Априлци	АРХ	PLAZA DT 03
						Чертеж:		
						Детайл - Беседка		



ОБЩИНА АПРИЛЦИ
 ОДОБРЯВАМ
 С НАМЕСЕНИТЕ ПОПРАВКИ
 акт. в-л № и в-л №
 на ОДСУТ от
 /коп. докл. за оценка за.....
 Гл. архитект:
 гр. Априлци
 ОБЩИНА АПРИЛЦИ
 ПЪЛН ПЛАВЕН АРХИТЕКТ




ПОДВИЖНА СЦЕНА
 ИЗГРАДЕНА ОТ МОДУЛИ (ПРАКТИКАБЛИ)
 РЕГУЛИРУЕМА ВИСОЧИНА 20-100СМ
 СТЪЛБИ НЕОБХОДИМИ ПРИ ВИСОЧИНА НАД 60СМ

ПЪЛНА ПРОЕКТАНТСКА ПРАВОСПОСОБНОСТ

 арх. СИЯНА Д ЯНЧЕВА
 Пер. №: 01983
 дата 07. 2018
 подпис:

Проектанти:	арх. Сияна Янчева	Съгласували:	инж. Пл. Буланов	ПРОЕКТАНТ:	ВЪЗЛОЖИТЕЛ:	Обект:	М 1:50	2018 г.
			инж. Р. Съртонов	BULproject	ОБЩИНА АПРИЛЦИ	Обновяване на площи за широко обществено ползване, предназначени за трайно задоволяване на обществените потребности от общинско значение - площад - ПИ 52218.530.411 и парк - ПИ 52218.530.444 в гр. Априлци, Община Априлци	Ревизии:	REV 00
			инж. Цв. Христов	• БУЛПРОЕКТ ЕООД • www.bulproject.com		Подобект: Площад в ПИ 52218.530.411, гр. Априлци, Община Априлци	ЧАСТ:	ЛИСТ:
			л. арх. В. Симеонова			Чертеж: Стълбеяма сцена	АРХ	PLAZA DT 04

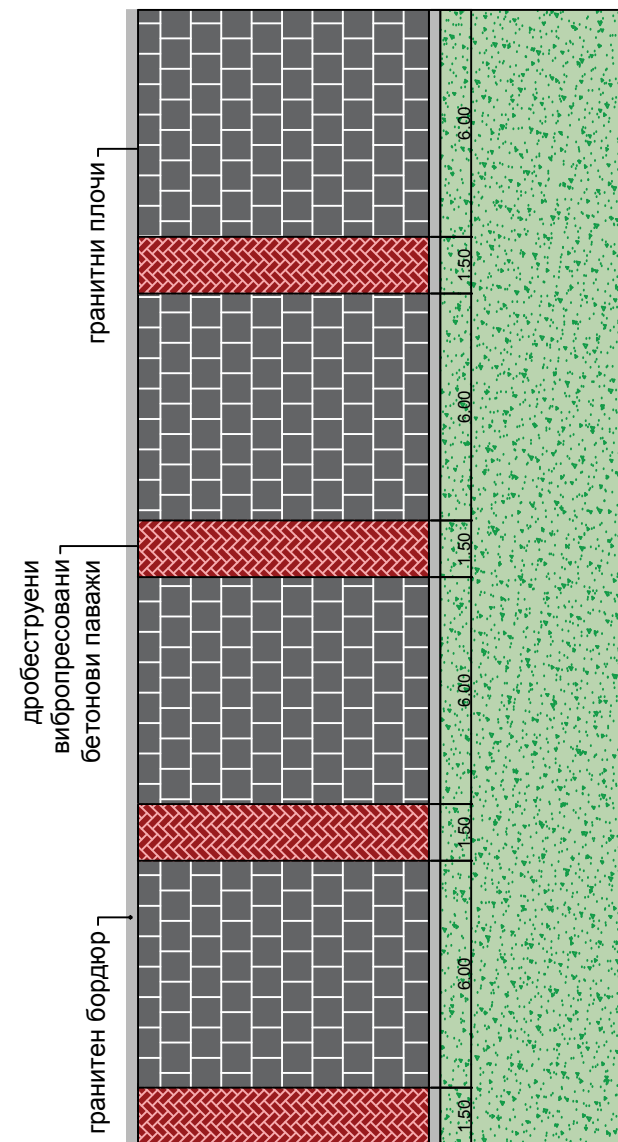Площад - настилка 1



СИВИ ГРАНИТНИ ПЛОЧИ
ДЕБЕЛИНА - 6СМ



ЧЕРВЕНО-КАФЯВИ
ДРОБЕСТРУЕНИ
ВИБРОПРЕСОВАНИ
БЕТОНОВИ ПАВАЖИ
20/10/6см




ГРАНИТЕН БОРДЮР - 15/25/50



Проектанти:	арх. Сияна Янчева	Съгласували:	инж. Пл. Буланов инж. Р. Съртонев инж. Цв. Христов л. арх. В. Симеонова	ПРОЕКТАНТ:	BULproject • БулПРОЕКТ ЕООД • www.bulproject.com	ВЪЗЛОЖИТЕЛ:	ОБЩИНА АПРИЛЦИ	Обект:	Обновяване на площи за широко обществено ползване, предназначени за трайно задоволяване на обществените потребности от общинско значение - площад - ПИ 52218.530.411 и парк - ПИ 52218.530.444 в гр. Априлци, Община Априлци	М 1:200	2018 г.
								Подобект:	Площад в ПИ 52218.530.411, гр. Априлци, Община Априлци	Ревизии:	REV 00
								Чертеж:	Детайл - Настилка 1	ЧАСТ:	ЛИСТ:
										APX	PLAZA DT 05

Площад - настилка 2

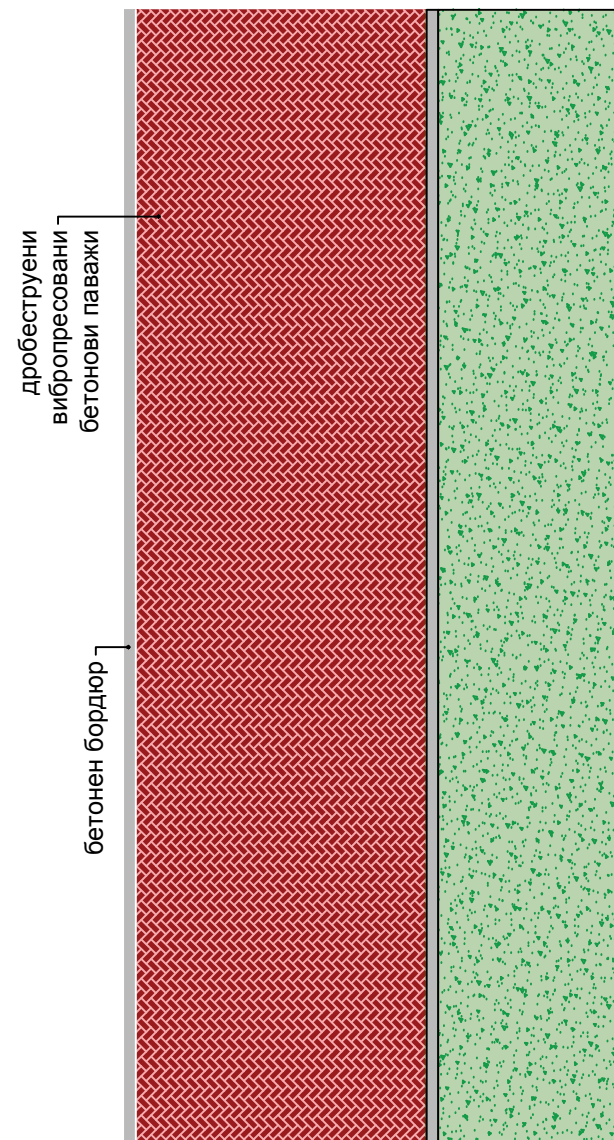

ЧЕРВЕНО-КАФЯВИ
ДРОБЕСТРУЕНИ
ВИБРОПРЕСОВАНИ
БЕТОНОВИ ПАВАЖИ
20/10/6см





БЕТОНЕН БОРДЮР - 15/25/50



Проектанти:	арх. Сияна Янчева	Съгласували:	инж. Пл. Буланов инж. Р. Съртонев инж. Цв. Христов л. арх. В. Симеонова	ПРОЕКТАНТ:	ОБЩИНА АПРИЛЦИ	Обект:	Обновяване на площи за широко обществено ползване, предназначени за трайно задоволяване на обществените потребности от общинско значение - площад - ПИ 52218.530.411 и парк - ПИ 52218.530.444 в гр. Априлци, Община Априлци	М 1:200	2018 г.
				BULproject • БУЛПРОЕКТ ЕООД • www.bulproject.com		Подобект:	Площад в ПИ 52218.530.411, гр. Априлци, Община Априлци	Ревизии:	REV 00
						Чертеж:	Детайл - Настилка 2	ЧАСТ:	ЛИСТ:
								АРХ	PLAZA DT 06

Схема за РАЗПОЛАГАНЕ НА ПРЕМЕСТВАЕМИ ОБЕКТИ И СЪОРЪЖЕНИЯ ПЛ. „АПРИЛСКО ВЪСТАНИЕ“ ГР. АПРИЛЦИ

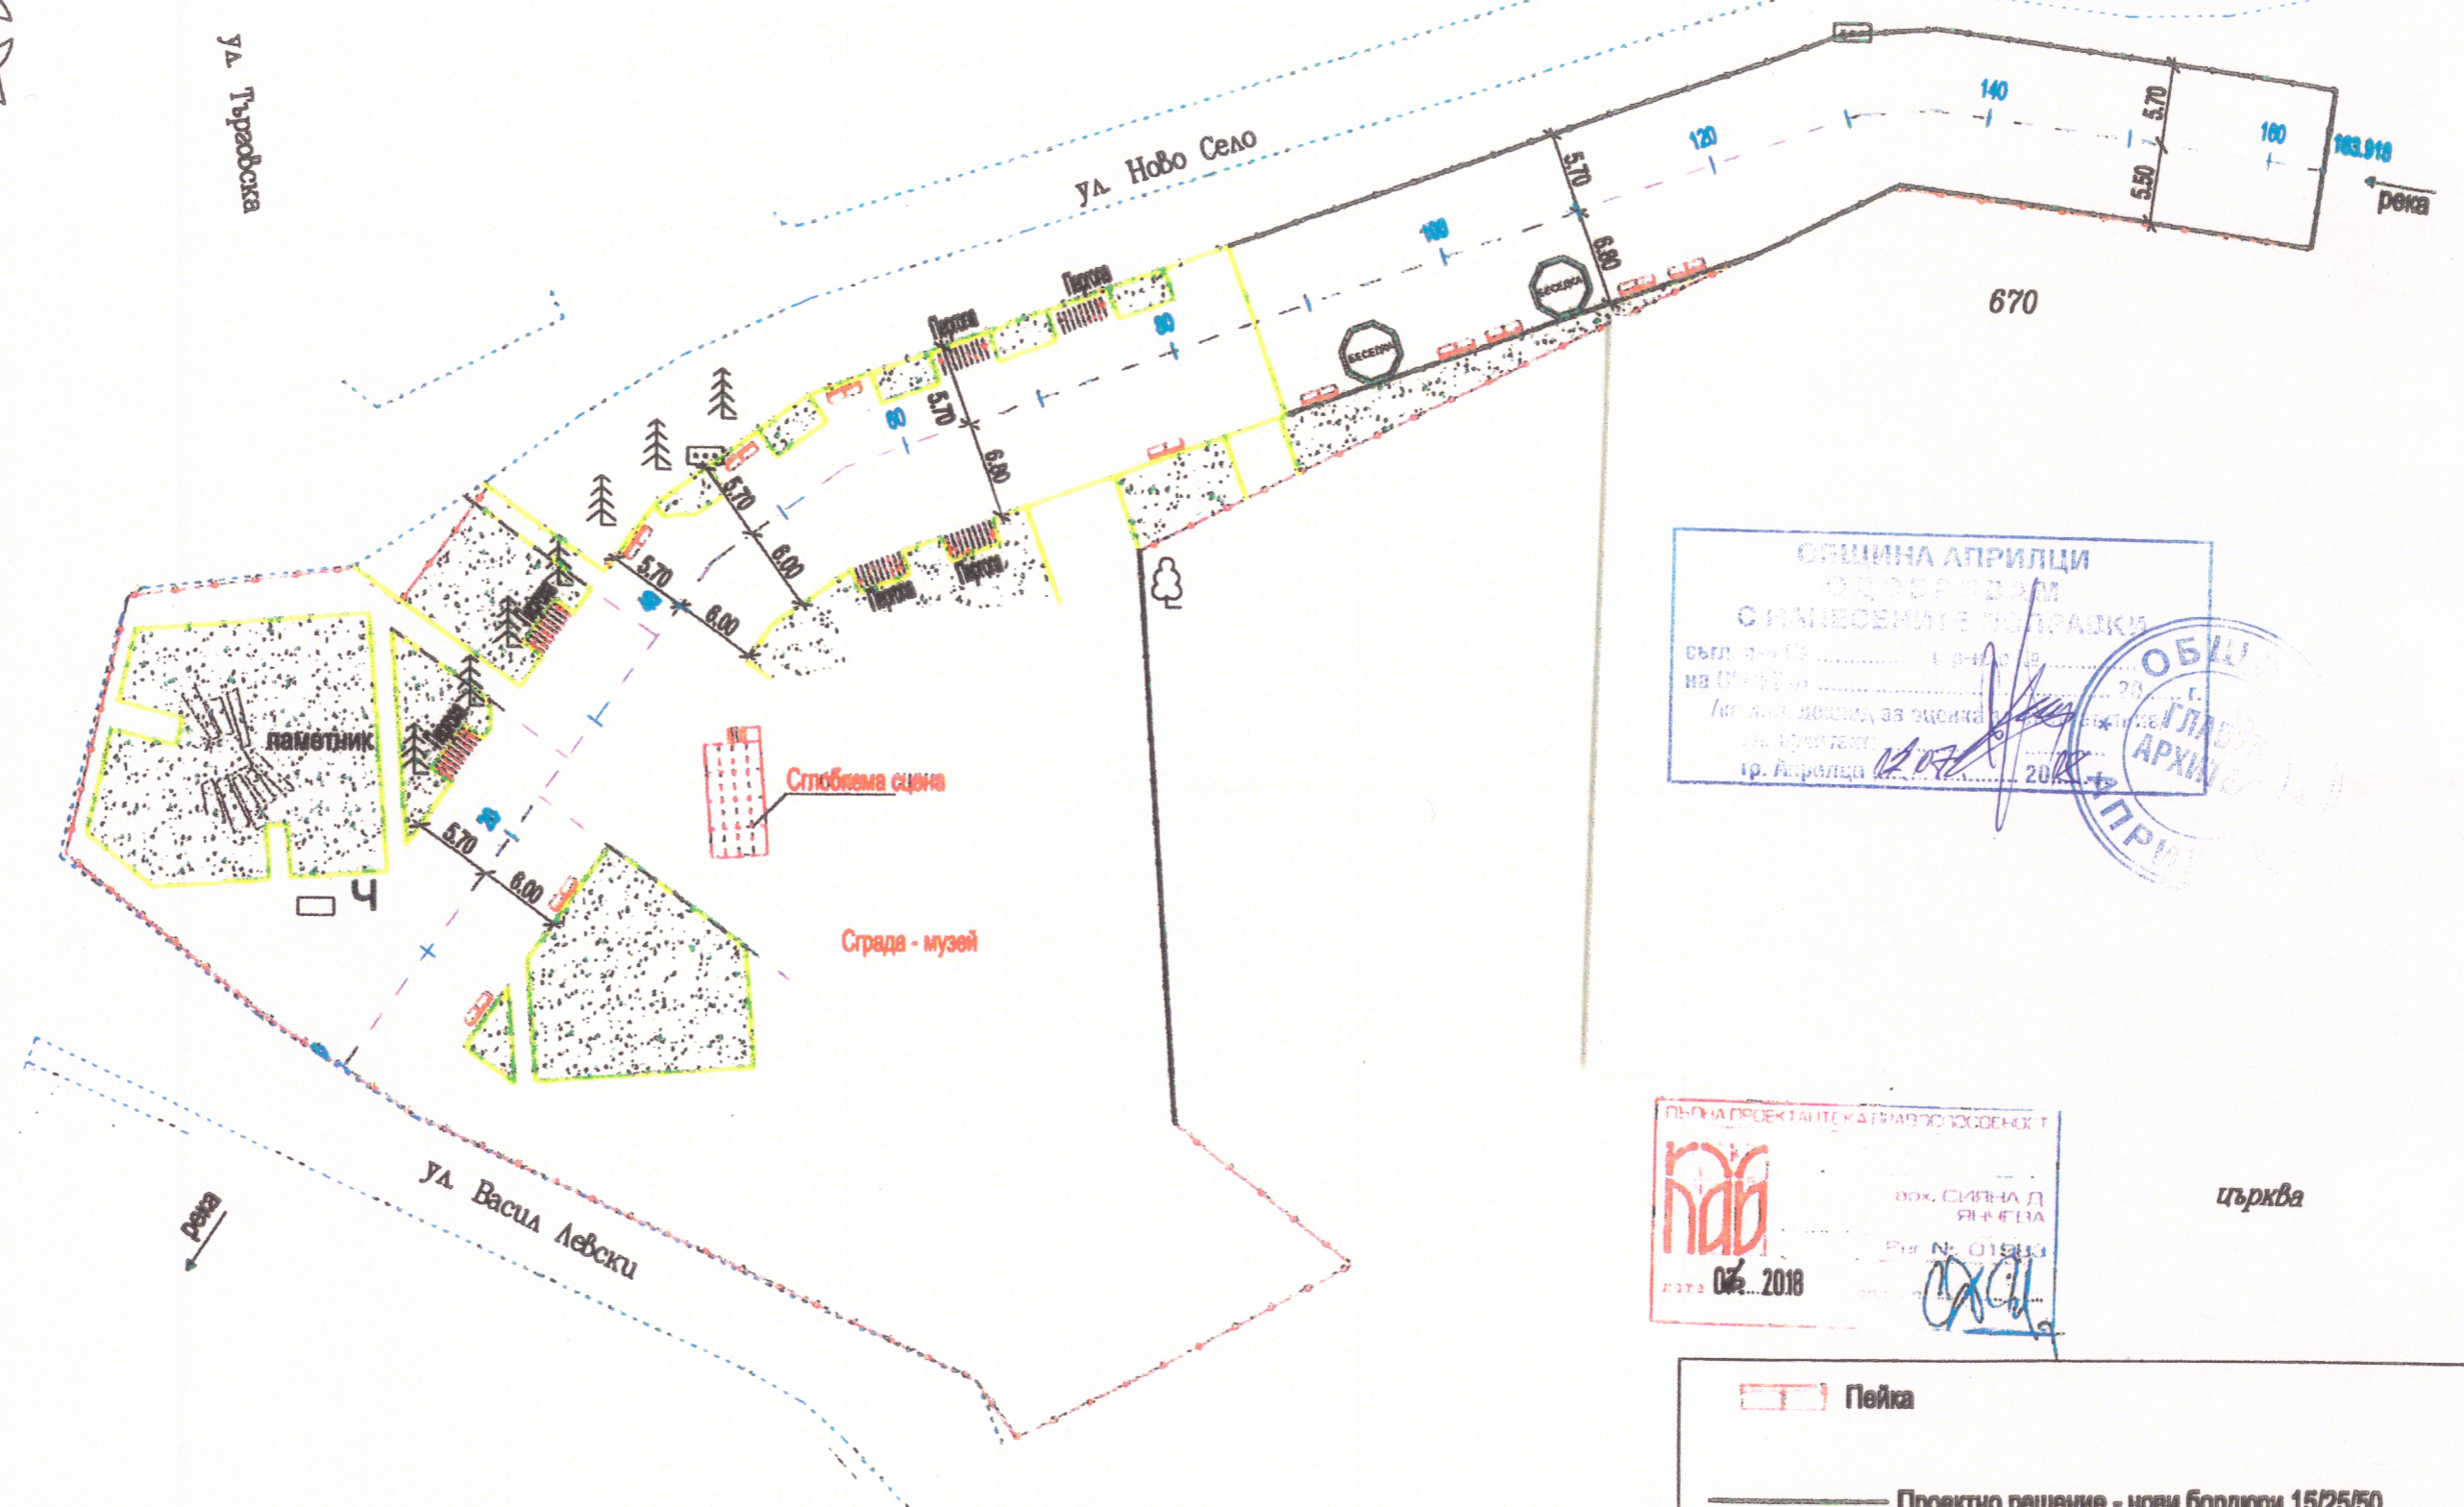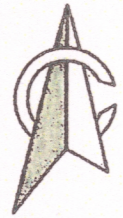

ОБЩИНА АПРИЛЦИ
ОБОРУЗВАН
С ИМПРЕСИВНЕ ПОСТРОЙКИ
БЪЛГ. АРХИТЕКТУРЕН ДИЗАЙН
НА ПЛ. „АПРИЛСКО ВЪСТАНИЕ“ ГР. АПРИЛЦИ
/изпълнение за оценка на проект/




ПЕЧАТ ПРОЕКТАНТЕ КАТРАВО БОСНЕНСКИ
НАВ
ОФ. 2018


църква

Пейка
 Проектно решение - нови бордюри 15/25/50
 Проектно решение - гранитни бордюри

Проектанти: арх. С. Янчева инж. Пл. Буланов	Съгласували: инж. Р. Съртанов инж. Цв. Христов инж. В. Симеонов	ПРОЕКТАНТ: BULproject • BULPROEKT BOOD • www.bulproject.com	ВЪЗЛОЖИТЕЛ: ОБЩИНА АПРИЛЦИ	Обект: Обновяване на площи за широко обществено ползване, предназначени за трейно озеленяване на обществени площи от общинско значение - площта - ПМ 52218.530.411 в парк ПМ 52218.530.444 в гр. Априлци, Община Априлци	М 1:300 2018 г. Ревизии: REV 00
				Площ: Площта в ПМ 52218.530.411, гр. Априлци, Община Априлци	ЧАСТ: Архитектура
				Чертая: Схема за монтаж на оборудването	ЛИСТ: PLAZA VIEW 01

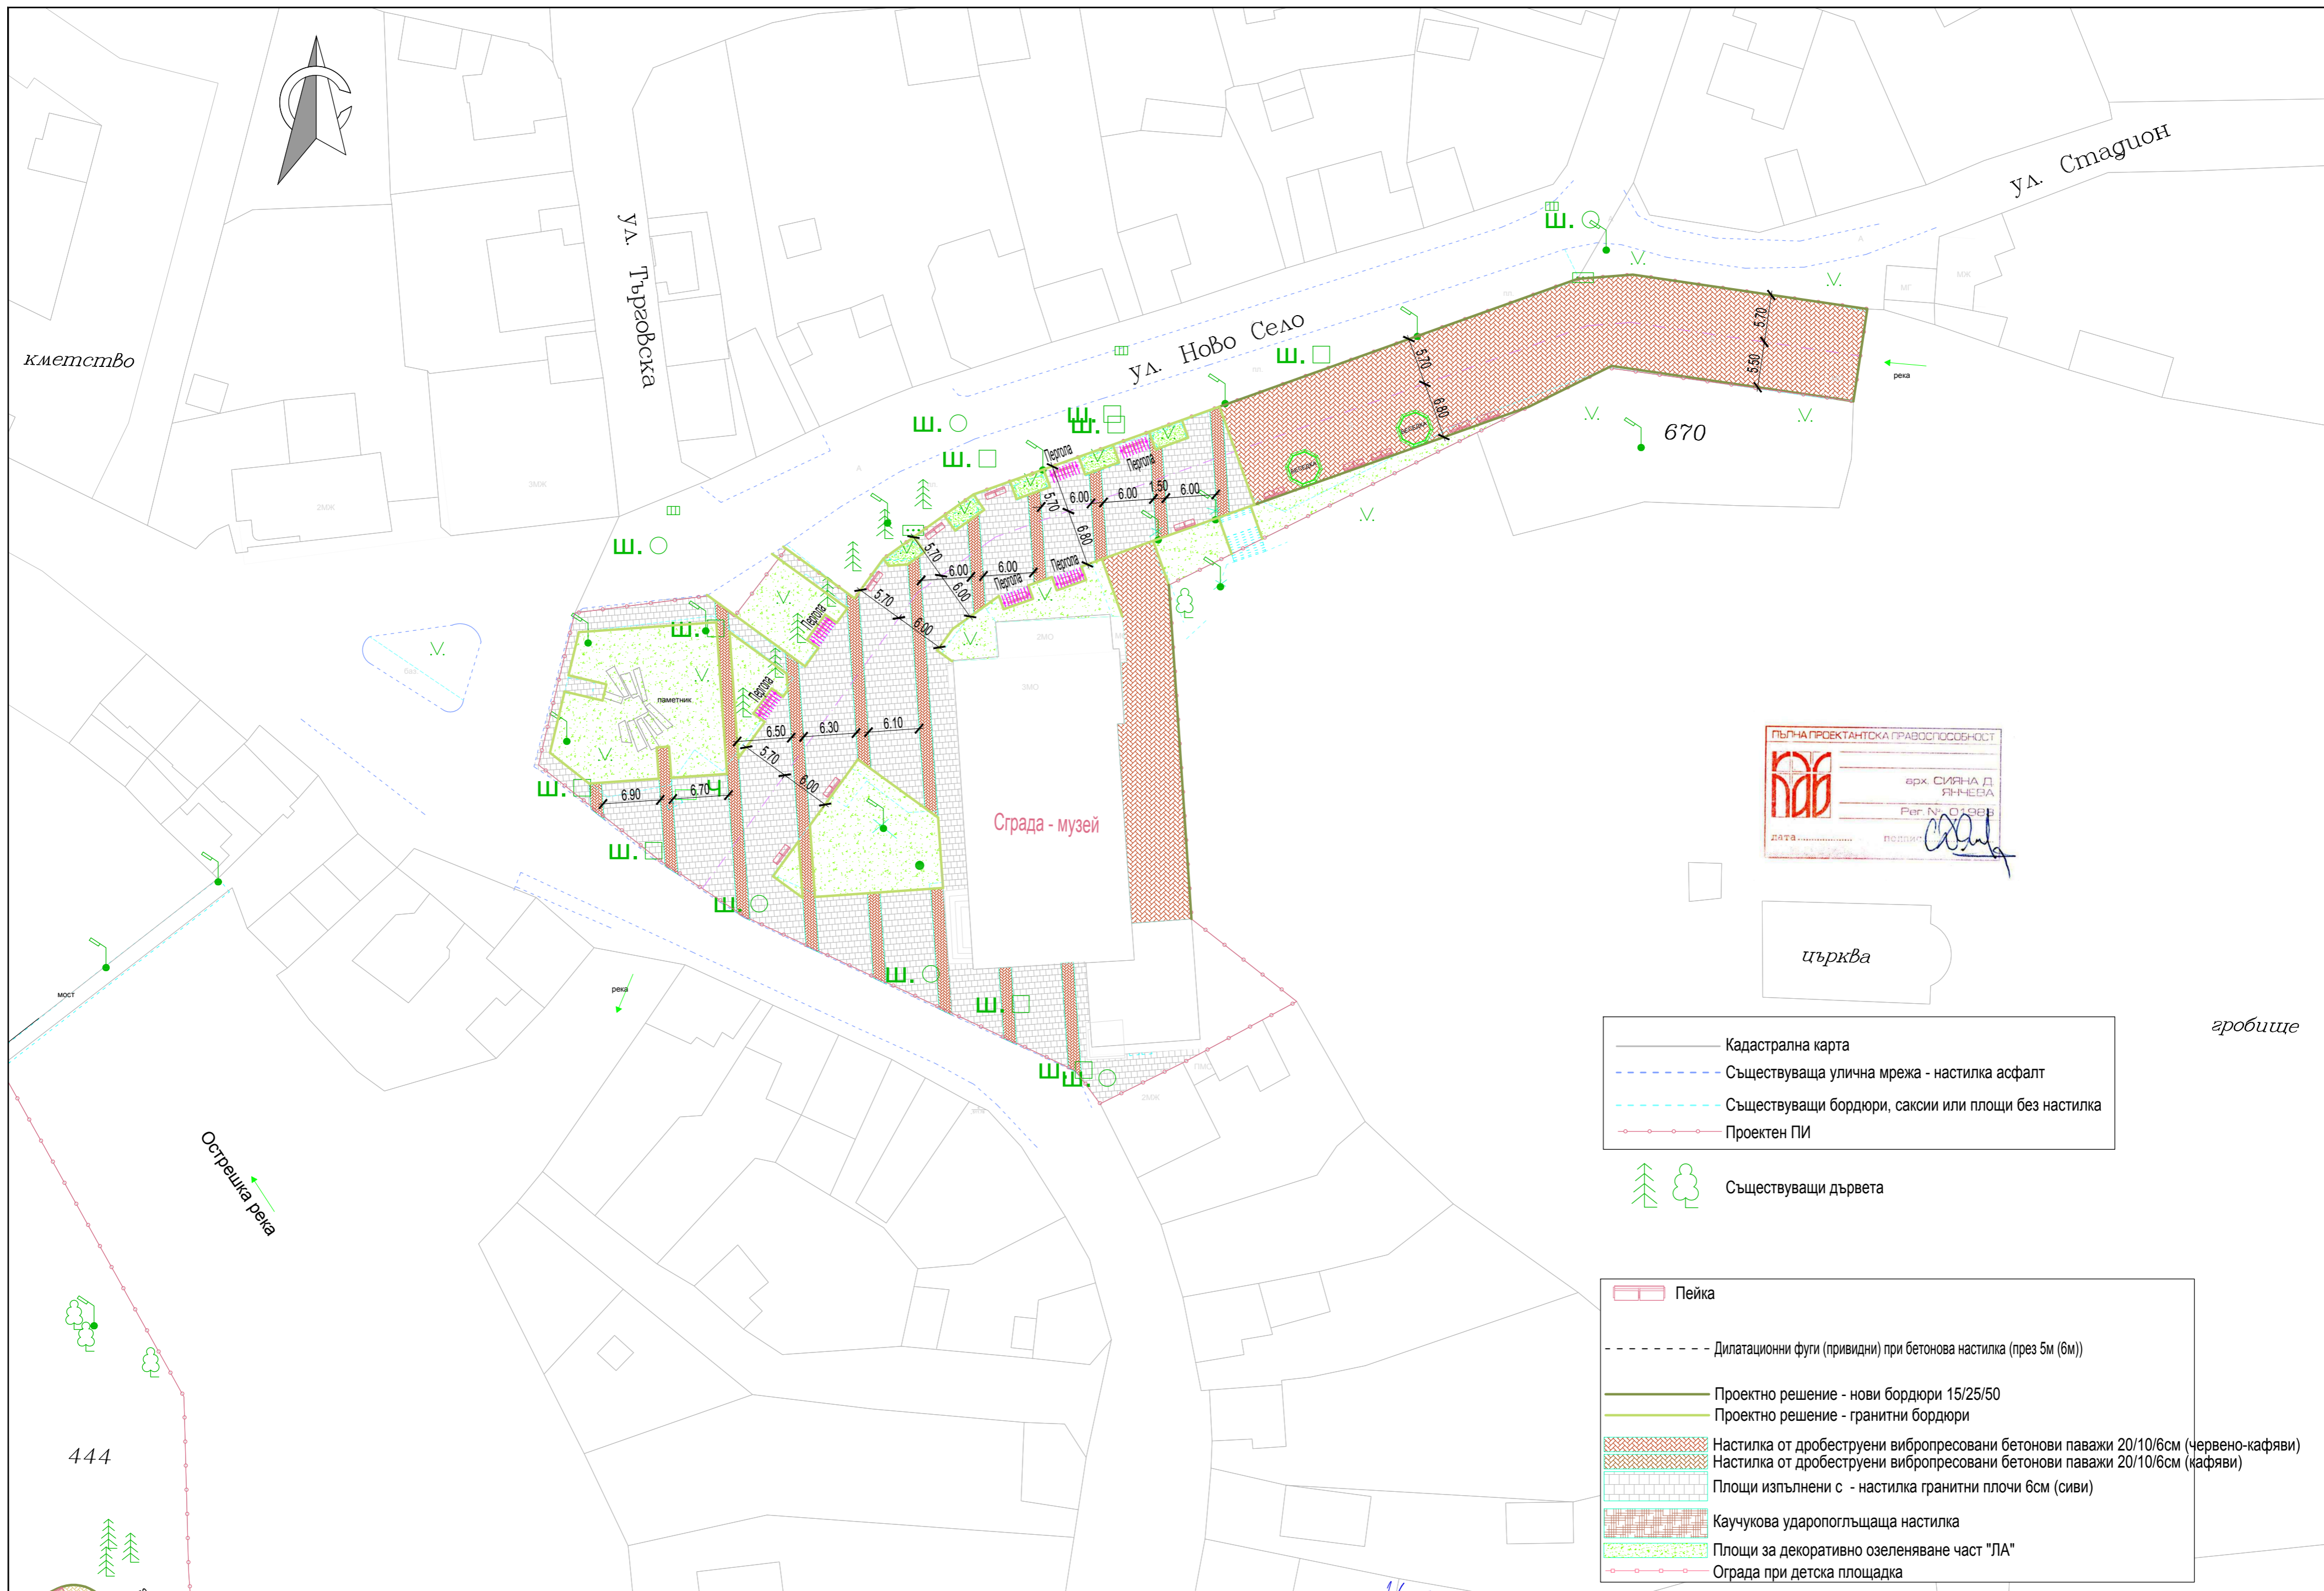

- Кадастрална карта
- - - Съществуваща улична мрежа - настилка асфалт
- - - Съществуващи бордюри, саксии или площи без настилка
- Проектен ПИ

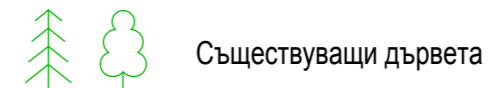

Съществуващи дървета

- Пейка
- - - Дилатационни фуги (привидни) при бетонова настилка (през 5м (6м))
- Проектно решение - нови бордюри 15/25/50
- Проектно решение - гранитни бордюри
- ▨ Настилка от дробеструени вибропресовани бетонови паважи 20/10/6см (червено-кафяви)
- ▨ Настилка от дробеструени вибропресовани бетонови паважи 20/10/6см (кафяви)
- ▨ Площи изпълнени с - настилка гранитни плочи 6см (сиви)
- ▨ Каучукова ударопоглътща настилка
- ▨ Площи за декоративно озеленяване част "ЛА"
- Ограда при детска площадка

Проектант:	арх. С. Янчева	Съгласували:	инж. Пл. Буланов инж. Р. Съртонов инж. Цв. Христов л.арх. В. Симеонова	ПРОЕКТАНТ:	BULproject булПРОЕКТ ЕООД • www.bulproject.com	ВЪЗЛОЖИТЕЛ:	ОБЩИНА АПРИЛЦИ	Обект:	Обновяване на площи за широко обществено ползване, предназначени за трайно задоволяване на обществените потребности от общинско значение - площад - ПИ 52218.530.411 и парк ПИ 52218.530.444 в гр. Априлци, Община Априлци	М 1:500	2018 г.
Подобект:	Площад в ПИ 52218.530.411, гр. Априлци, Община Априлци							Ревизии:	REV 00		
Чертеж:	Ситуация и геометрично решение - Площад							ЧАСТ:	ЛИСТ:	APX	PLAZA PL 01